

LEGENDA
 Simboli per strutture, finiture, e materiali di costruzione.

- NOTE
- QUESTO DISSENSO DEVE ESSERE LETTO CON GLI ELABORATI (DISEGNI E SPECIFICHE) DEL PROGETTO ESECUTIVO STRUTTURALE, IMPIANTISTICO E DELLA SICUREZZA ANTINCENDIO.
 - PER FINITURE MATERICHE E CROMATICHE, ARREDI, FISSI, IMPIANTI A SERVIZIO DELL'UTENZA E CORPI ILLUMINANTI SI VEDANO RELATIVI ADEI ED ELABORATI DI DETTAGLIO.
 - PER COMPARTIMENTAZIONI REI SI VEDA PROGETTO SPECIFICO.
 - PER DETTAGLI IMPERMEABILIZZAZIONI SI VEDA PROGETTO SPECIFICO.
 - PER STRATIGRAFIE RELATIVE AD ORIZZONTAMENTI E PARETI SI VEDANO ELABORATI SPECIFICI.
 - PER SERRAMENTI E CONTROSOFFITTI SI VEDANO ELABORATI SPECIFICI.
 - PER DETTAGLI INERENTI LA STRUTTURA DI COPERTURA DI SCALE FISSE E MOBILI ASCENSORI E TORRIONI IMPIANTISTICI SI VEDANO ELABORATI SPECIFICI.
 - IN CASO DI DIVERGENZA FRA QUOTE SCRITTE E DIMENSIONI DIRETTAMENTE MISURATE SUGLI ELABORATI, LE QUOTE SCRITTE SONO SEMPRE PREVALENTE.
 - IN CASO DI DIVERGENZA FRA DIFFERENTI ELABORATI DI PROGETTO, PREVALGONO SEMPRE I DISGNI DI MAGGIORE DETTAGLIO NELLA ORDINE, SCALA (1:1, 1:5, 1:10, 1:50, 1:100 ETC.).
 - PER LE DIMENSIONI LE QUOTE ALTIMETRICHE E LE RELATIVE LE FORMETRE DEGLI ELEMENTI STRUTTURALI FARE RIFERIMENTO AGLI ELABORATI STRUTTURALI SPECIFICI.
 - PER IL DRAGNAGGIO E LA RACCOLTA DELLE ACQUE METEORICHE SI VEDA PROGETTO SPECIFICO.
 - LA POSIZIONE E LE DIMENSIONI DEI SOTTOSERVIZI ESISTENTI DI PROGETTO RAPPRESENTATI SONO INDICATIVE. PER I SOTTOSERVIZI SI VEDA PROGETTO SPECIFICO.
 - LOCALI A CUI CODICE DI FINITURA DELLA PAVIMENTAZIONE E CONTRASSENATO (DAL INTERESSI) SONO CARATTERIZZATI DALLA PRESENZA DI UN VESPAGIO TIPO ALI AL DISOTTO DELLA PAVIMENTAZIONE STESSA.
 - (*) PER IL DRAGNAGGIO E LA RACCOLTA DELLE ACQUE METEORICHE SI VEDA PROGETTO SPECIFICO. LA RETE DI SERRAMENTI ASSORTI NEI PRESBITI ELABORATI SI CONFIGURA COME MERA RAPPRESENTAZIONE GRAFICA DEL RELATIVO PROGETTO IMPIANTISTICO, SVILUPPATO IN ALTRA SEZIONE PROGETUALE ED A CUI È NECESSARIO FARE RIFERIMENTO PER QUALSIASI VERIFICA E APPROFONDIMENTO TECNICO.
 - PER LE VERIFICHE ED IL DIMENSIONAMENTO DEL SISTEMA DI SOVRAPPRESSIONE DEL FILTRO FLUIDO SI RIMANDA AL PROGETTO IMPIANTISTICO.

RICERCA DI PRESSIONE									
PROV.	NO.	DATA	INTE.	ST.	STATO	NOTE	VALUTAZIONE	VERIFICAZIONE	REVISIONI

CONCEDENTE: Comune di Milano
 CONCESSIONARIA: M4 SPA
 CONTRAENTE EPC: Consorzio Consorzio Consorzio




LINEA METROPOLITANA 4 DI MILANO
 LORENTEGGIO - LINIATE

PROGETTO ESECUTIVO
 Categoria: Funzionale
 Tipo opera: opere - Stazioni - Stazione San Cristoforo
 Disciplina specialistica: Architettura
 Titolo elaborato: Pianta piano coperture

NOV	DEC	GEN	FEB	MAR	APR	MAG	GIU	LUG	AUG	SET	OCT	NOV	DEC

M4 | E | C | D | S | T | O | 1 | 9 | S | U | M | B | 1 | 0 | 2 | A | C | P | I | B | 0 | 0 | 1 | C

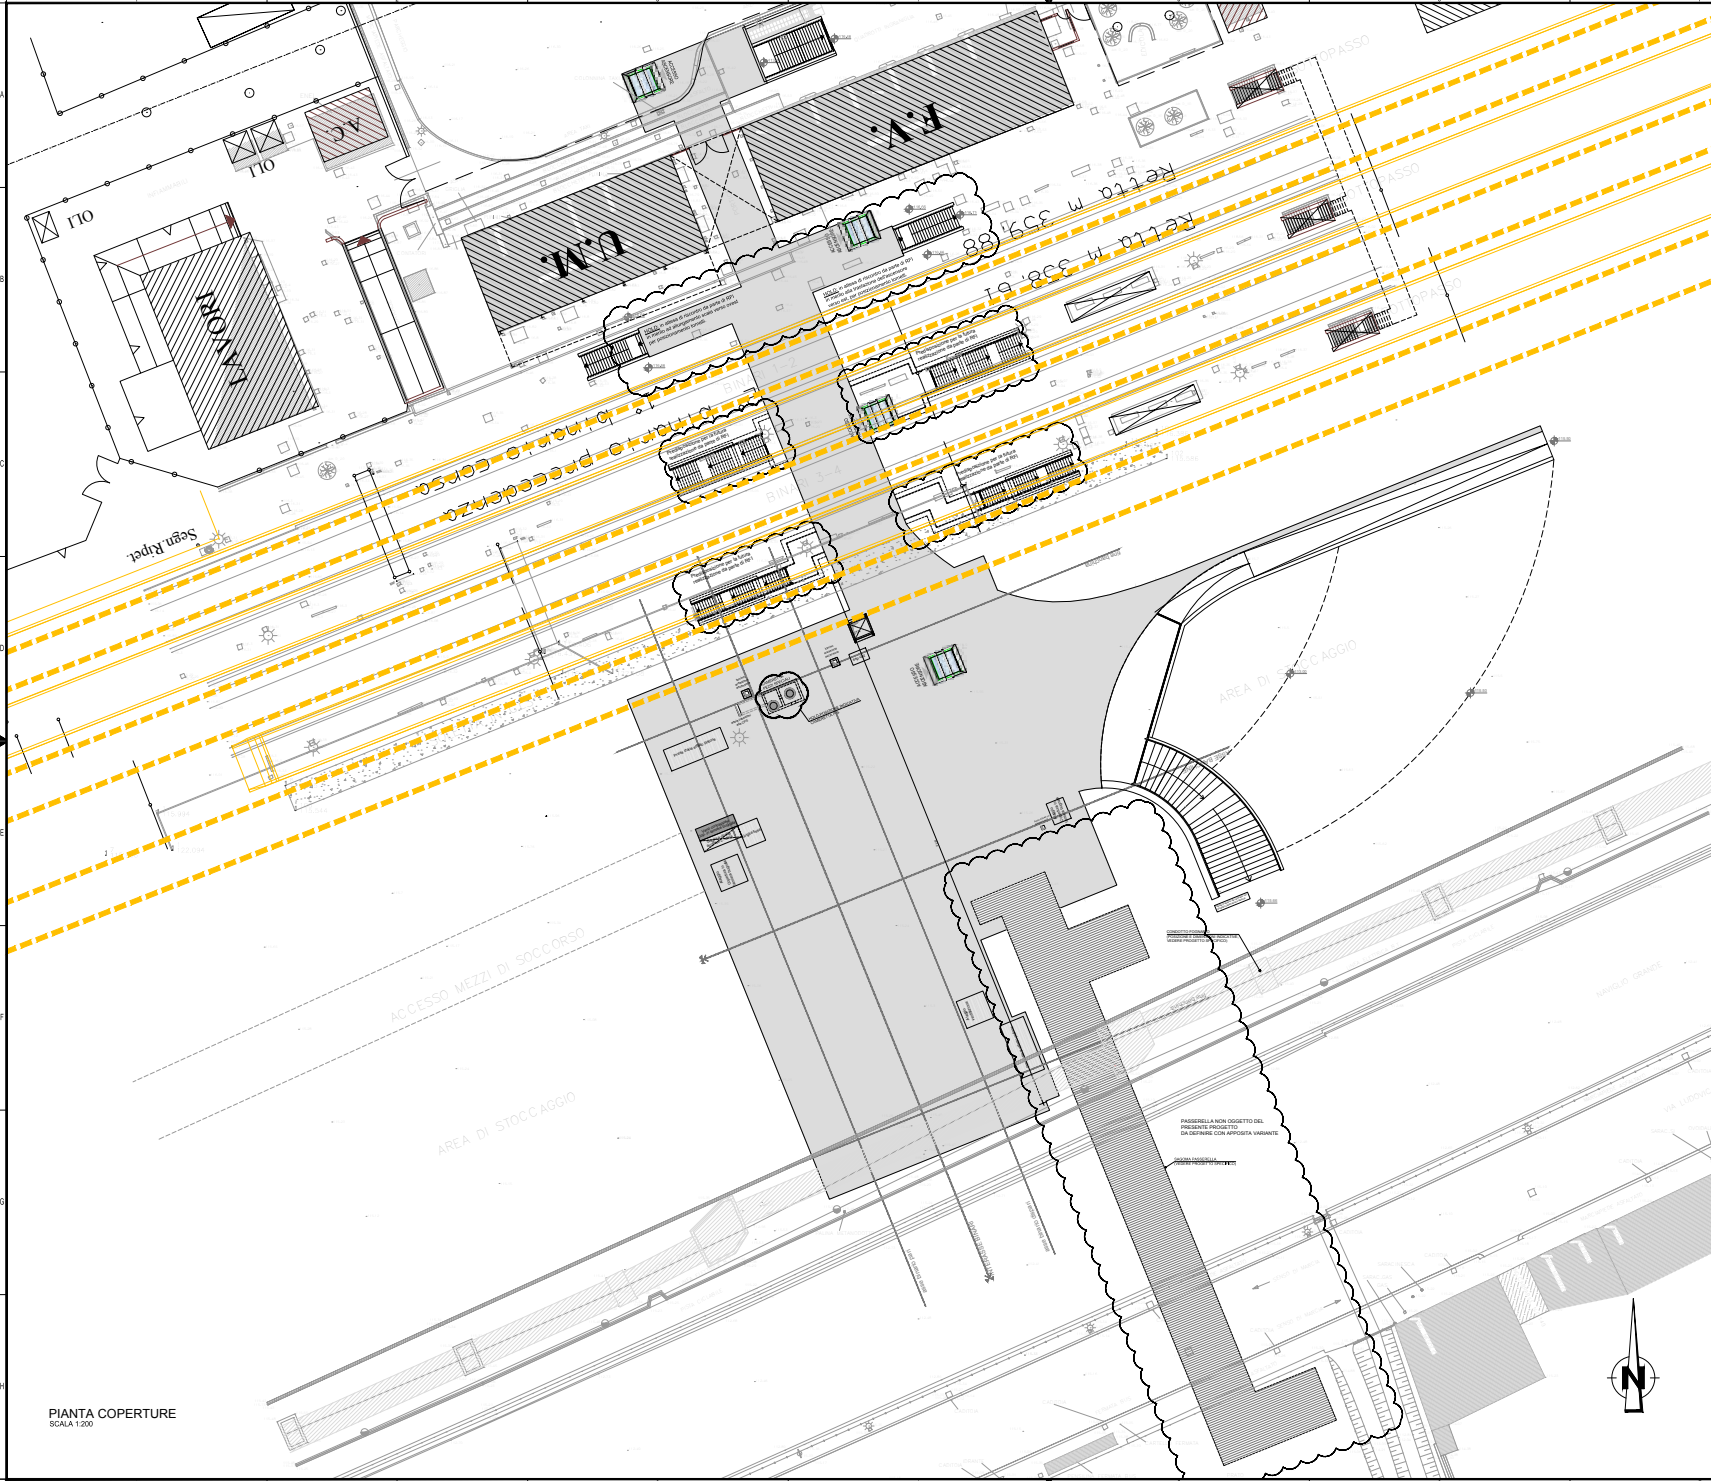

PIANTE COPERTURE
 SCALA 1/200

