


**PIANTA PIANO COPERTURE**  
SCALA 1:200

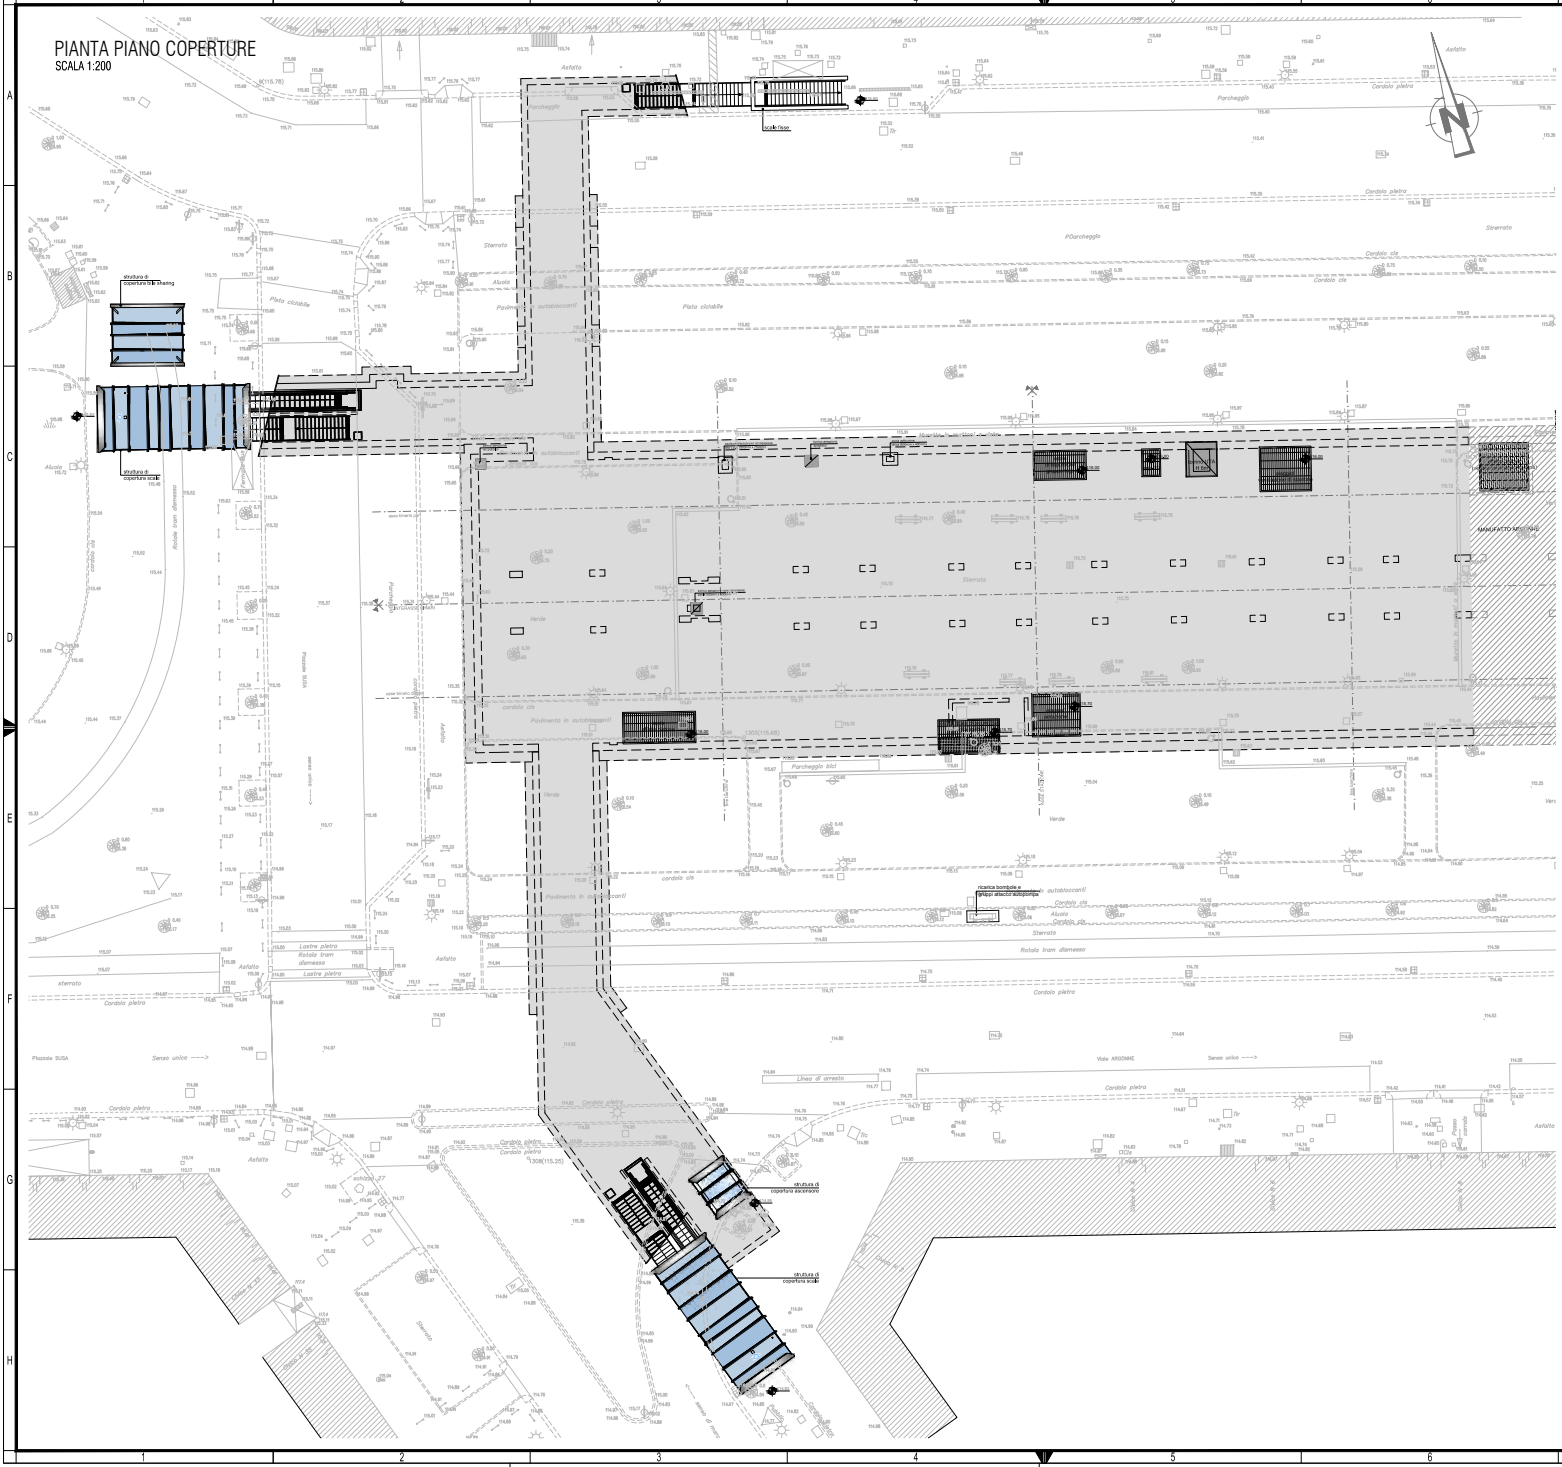

**NOTE**

- 1) PER LA DEFINIZIONE COMPLETA DEL PIANO QUOTATO DELLE SISTEMAZIONI SUPERFICIALI SI RIMANDA AL RELATIVO PROGETTO
- 2) LE QUOTE ALTIMETRICHE DEGLI ELEMENTI EMERGENTI AL PIANO CAMPAGNA INDICATE SONO STATE DEFINITE IN COERENZA CON LE QUOTE FINITE ANTE OPERAM (RILIEVO PLANO-ALTIMETRICO) E VERRANNO ADEGUATE ALLE RICHIESTE DELLA SOPRINTENDENZA ARCHEOLOGICA, BELLE ARTI E PAESAGGIO IN COERENZA CON QUANTO RAPPRESENTATO NEL PROGETTO DELLE SISTEMAZIONI ESTERNE
- 3) LA POSIZIONE DELL'ARMADIO VVF RAPPRESENTATA NEL PRESENTE ELABORATO RISULTA INDICATIVA E SARÀ DA CONFERMARE IN SEGUITO ALLA DEFINIZIONE ED EMISSIONE DEL PROGETTO ESECUTIVO DELLE SISTEMAZIONI SUPERFICIALI

CONCEDENTE 	CONCESSIONARIA 	CONTRAENTE EPC 
----------------	--------------------	--------------------

**LINEA METROPOLITANA 4 DI MILANO**  
**LORENTOPOLITANO - LINATE**

<b>COMUNE DI MILANO - RESP. UNICO DEL PROCEDIMENTO</b> (Arch. Filippo Salucci) <b>M4 S.p.A.</b> (Ing. Giorgio Desideri) <b>CONSORZIO MM4</b> (Ing. Guido Mammella) <b>IL PROGETTISTA</b> (Arch. Sergio Beccarelli - Polireo s.r.l.)	<b>AMAT - ALTA VIGILANZA</b> (Ing. Camilla De Michelis) <b>MM METROPOLITANA MILANESE S.p.A. - IL DIRETTORE DEI LAVORI</b> (Ing. Francesco Venza) <b>SOGETTO ESECUTORE</b> (Ing. Massimo Lodico - METRO BLU S.c. r.l.) <b>RESP. INTEGRAZIONI DISCIPLINE SPECIALISTICHE</b> (Ing. Gregorio Braidi)
--	---

**PROGETTO ESECUTIVO**

Categoria: **FUNZIONALI**  
 Tipo opera - opera: **STAZIONI - STAZIONE SUSA**  
 Parte d'opera: **SISTEMAZIONI SUPERFICIALI**  
 Disciplina specialistica: **ARCHITETTURA**  
 Titolo elaborato: **PIANTA PIANO COPERTURE**

REV	DATA	DESCRIZIONE	REDATTO	VERIFICATO	APPROVATO
A	06.02.2015	EMISSIONE	A. TRONI	S. BECCARELLI	R. REU
B	25.11.2016	RECEPIMENTO ISTRUTTORIA MM POSITIVI - DFM348	A. TRONI	S. BECCARELLI	A. CARRETTUCCI

SCALA: 1:200      FORMATO: A1      PAG.: 1 di 1

PROG.	FASE	TRM.	AR.	CAT.	TIPO OP.	OP.	SUB.	PAR.	F. OBI. 1	F. OBI. 2	LOC. SPEC.	1	DOC.	PROG.	PROG.	PROG.											
M	4	E	2	C	D	S	T	1	7	9	S	U		M	B	1	0	A	C	P	1	0	0	0	0	1	B

Nome del file: M4E2CDS1795M61M4CP9001001.dwg      Codice interno:      Rev. interno: 03