


PIANTA PIANO COPERTURE
SCALA 1:200

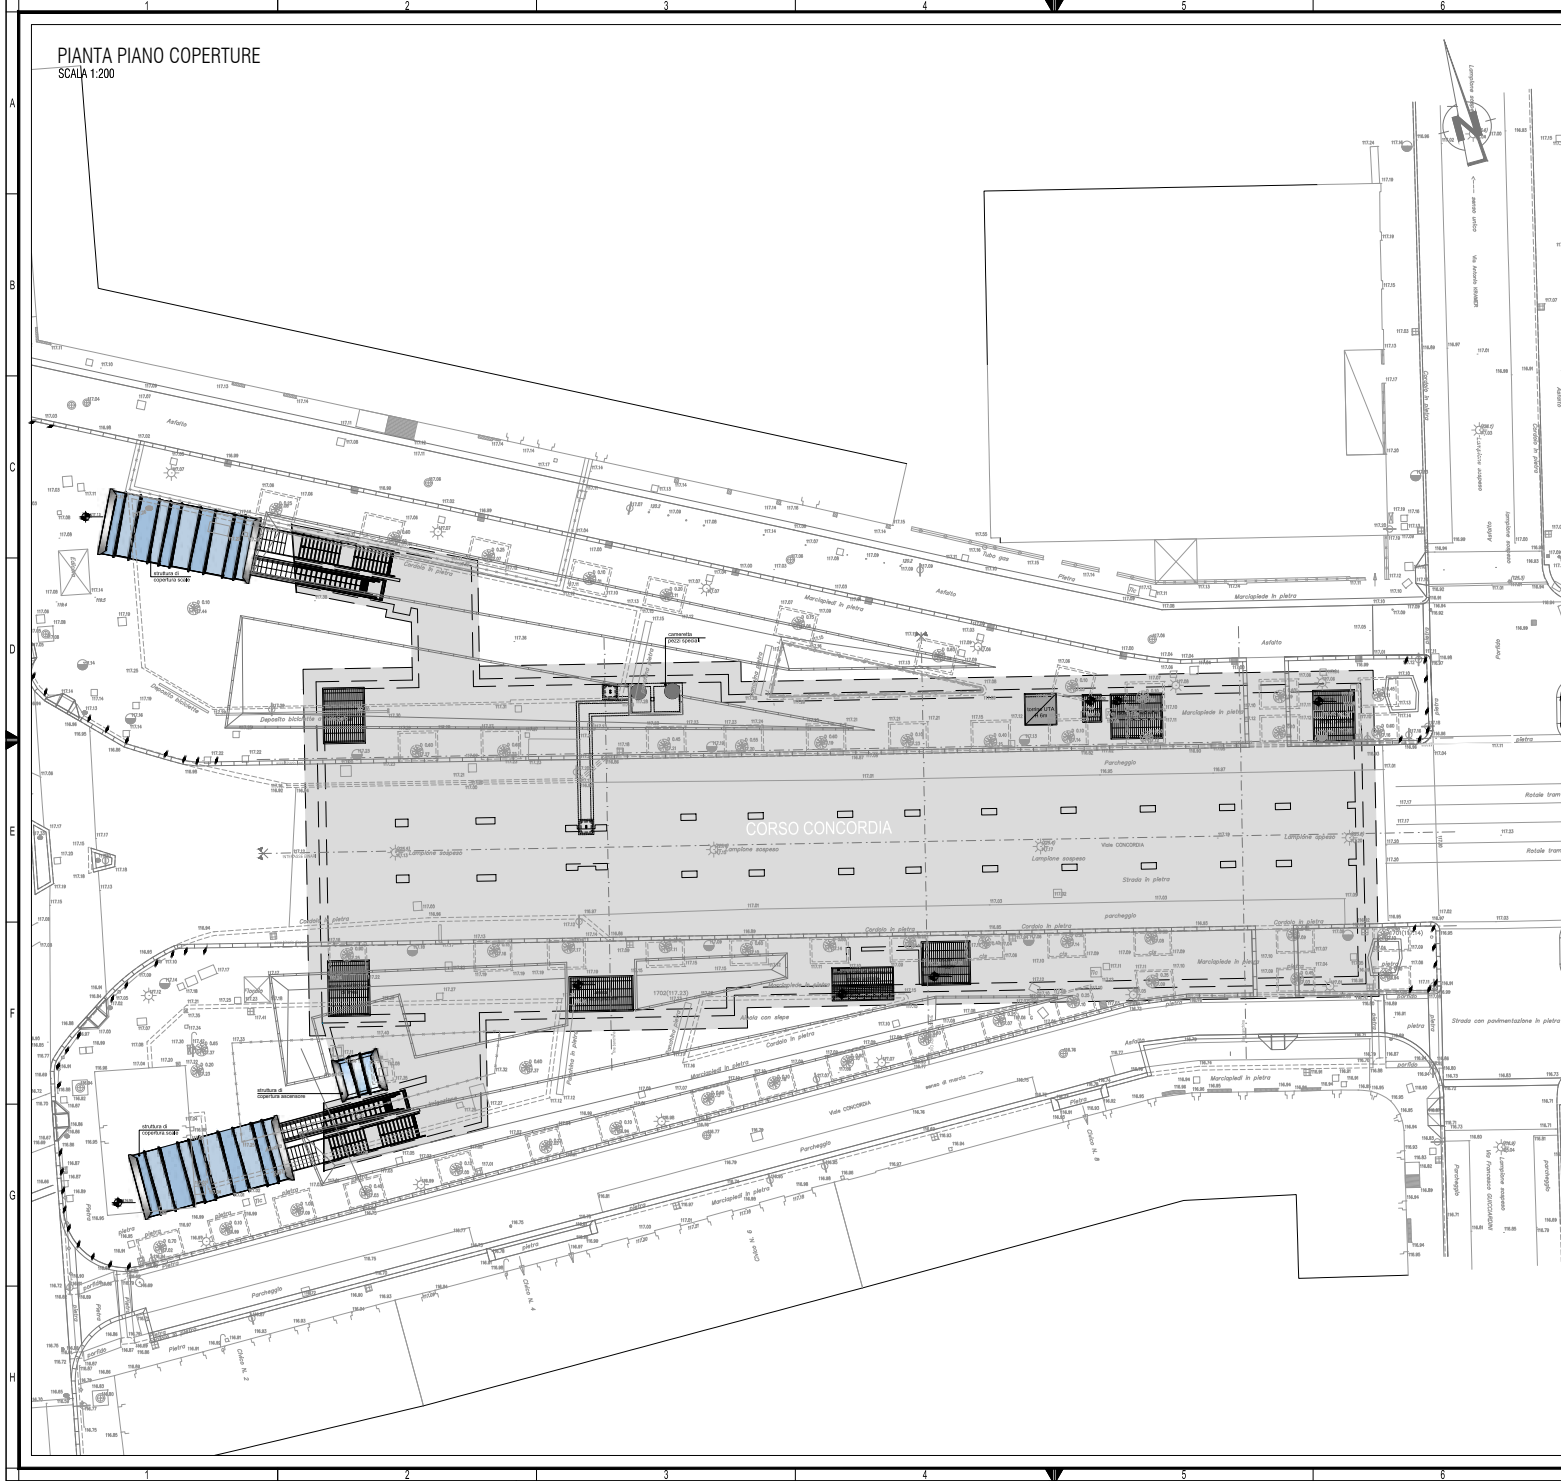

NOTE
1) PER LA DEFINIZIONE COMPLETA DEL PIANO QUOTATO DELLE SISTEMAZIONI SUPERFICIALI SI RIMANDA AL RELATIVO PROGETTO

CONCEDENTE	CONCESSIONARIA	CONTRAENTE EPC

LINEA METROPOLITANA 4 DI MILANO
LORENTEGGIO - LINATE

COMUNE DI MILANO - RESP. UNICO DEL PROCEDIMENTO (Ing. Francesco Tancione) M4 S.p.A. (Ing. Giorgio Desideri) CONSORZIO MM (Ing. Enrico Zangari) IL PROGETTISTA (Arch. Sergio Beccarelli - Policre)	AMAT - ALTA VIGILANZA (Ing. Camilla De Michelis) MM METROPOLITANA MILANESE S.p.A. - IL DIRETTORE DEI LAVORI (Ing. Francesco Venturi) SOGGETTO ESECUTORE (Ing. Massimo Lodi - METRO BLU S.c.r.l.) RESP. INTEGRAZIONI DISCIPLINE SPECIALISTICHE (Ing. Gregorio Braida)
--	---

PROGETTO DEFINITIVO DI VARIANTE
 Categoria: VARIANTE CENTRO - FUNZIONALI
 Tipo opera - opere: STAZIONI - STAZIONE TRICOLORE
 Parte d'opera: SISTEMAZIONI SUPERFICIALI
 Disciplina specialistica: ARCHITETTURA
 Titolo elaborato: PIANTE PIANO COPERTURE

REV.	DATA	DESCRIZIONE	REDATTO	VERIFICATO	APPROVATO
A	09/12/2015	EMISSIONE	A. TRON	S. BECCARELLI	A. CARRETTIUCI