PIANTA PIANO COPERTURE

SCALA 1:200

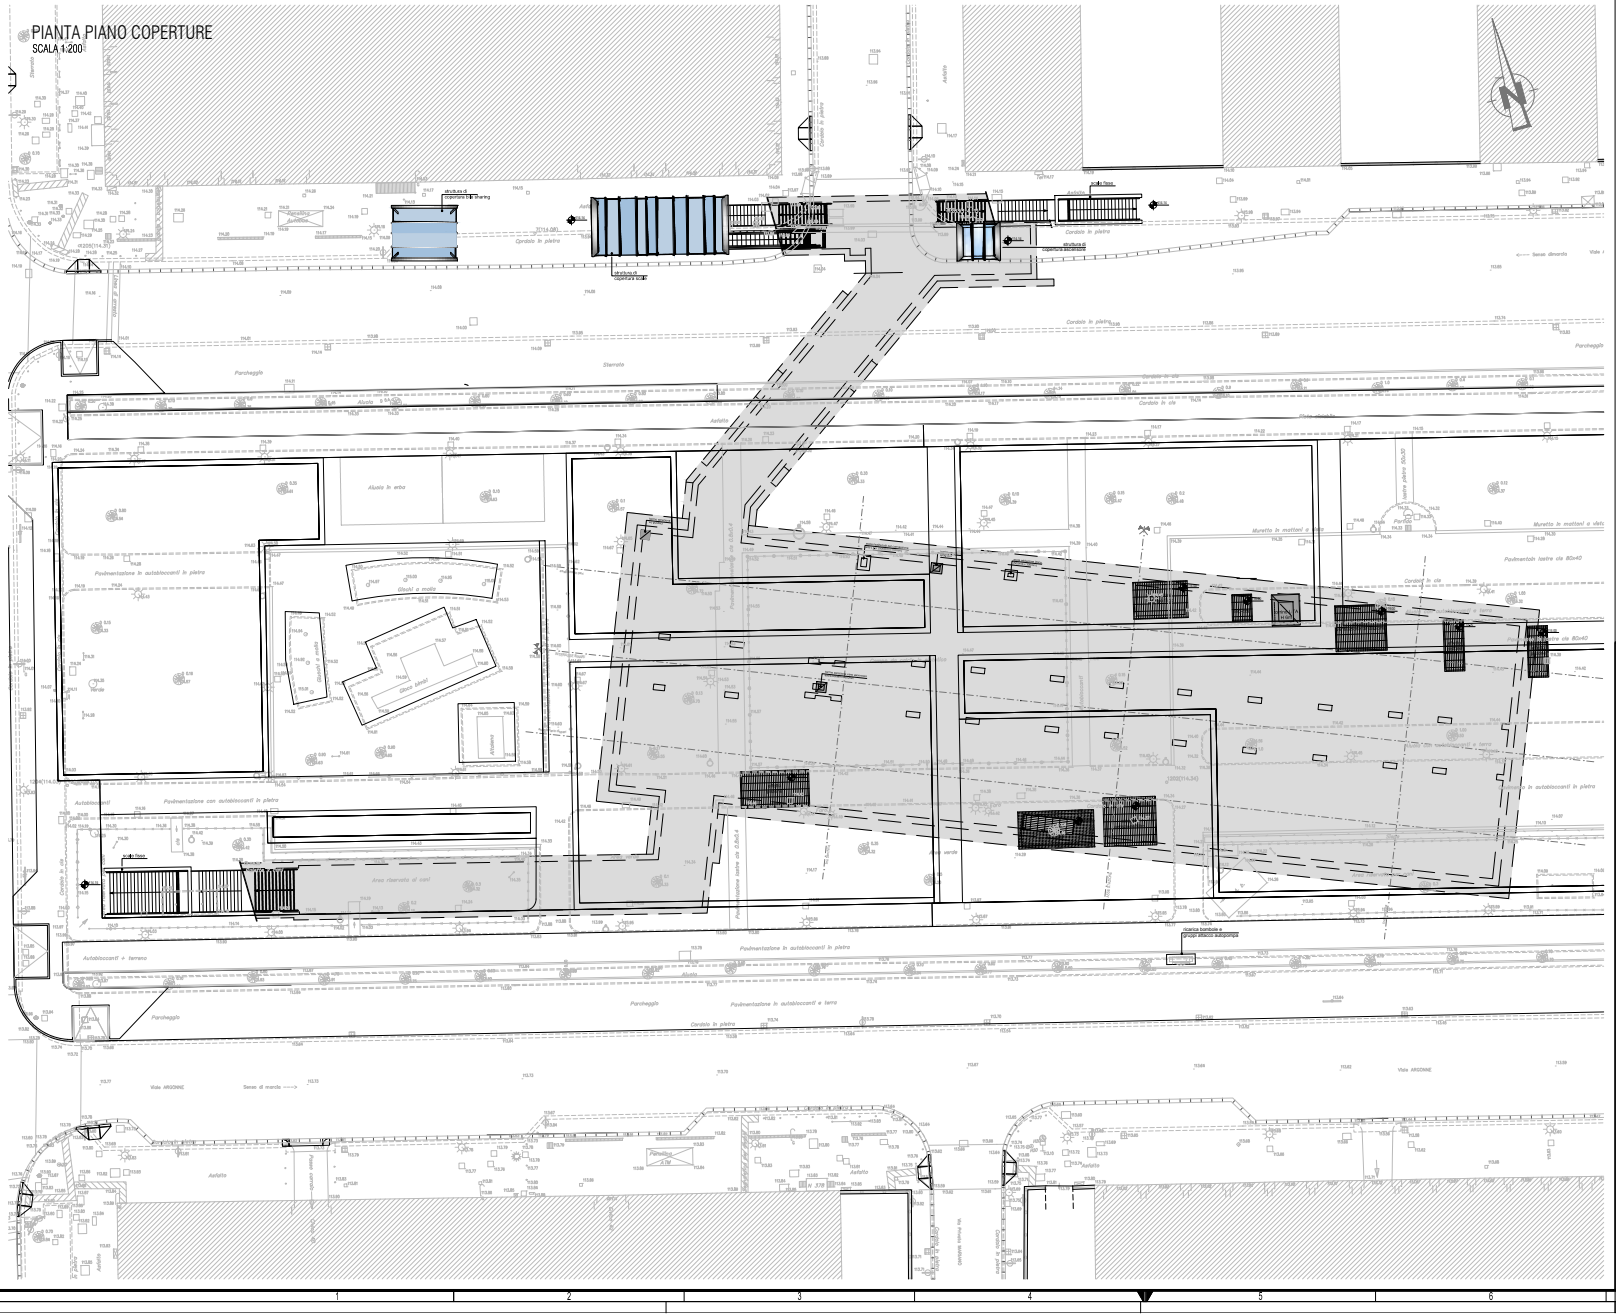

NOTE

1) PER LA DEFINIZIONE COMPLETA DEL PIANO QUOTATO DELLE SISTEMAZIONI SUPERFICIALI SI RIMANDA AL RELATIVO PROGETTO

2) LE QUOTE ALTIMETRICHE DEGLI ELEMENTI EMERGENTI AL PIANO CAMPAGNA INDICATE SONO STATE DEFINITE IN COERENZA CON LE QUOTE FINITE ANTE OPERAM (RILIEVO PLANO-ALTIMETRICO) E VERRANNO ADEGUATE ALLE RICHIESTE DELLA SOPRINTENDENZA ARCHEOLOGIA, BELLE ARTI E PAESAGGIO IN COERENZA CON QUANTO RAPPRESENTATO NEL PROGETTO DELLE SISTEMAZIONI ESTERNE

3) LA POSIZIONE DELL'ARMADIO VVF RAPPRESENTATA NEL PRESENTE ELABORATO RISULTA INDICATIVA E SARA' DA CONFERMARE IN SEGUITO ALLA DEFINIZIONE ED EMISSIONE DEL PROGETTO ESECUTIVO DELLE SISTEMAZIONI SUPERFICIALI

CONCEDENTE	CONCESSIONARIA	CONTRAENTE EPC
Milano Comune di Milano	M4 SPA	

Concessione di costruzione e gestione della Linea 4 della metropolitana di Milano
CUP MASTER 8118660000000 (Lorenteggio-Vanzaghello/Linate); COLL. 8118660000000 (Vanzaghello/Linate); CIS 3138319324

LINEA METROPOLITANA 4 DI MILANO
LORENTEGGIO - LINATE

COMUNE DI MILANO - RESP. UNICO DEL PROCEDIMENTO (Arch. Filippo Salucci)	AMAT - ALTA VIGILANZA (Ing. Camilla De Micheli)
M4 S.p.A. (Ing. Giorgio Desideri)	MM METROPOLITANA MILANESE S.p.A. - IL DIRETTORE DEI LAVORI (Ing. Francesco Venza)
CONSORZIO MM4 (Ing. Guido Mannella)	SOGGETTO ESECUTORE (Ing. Massimo Lodico - METRO BLU S.c. r.l.)
IL PROGETTISTA (Arch Sergio Beccarelli - Policreo)	RESP. INTEGRAZIONI DISCIPLINE SPECIALISTICHE (Ing. Gregorio Braida)

P R O G E T T O E S E C U T I V O

Categoria FUNZIONALI
Tipo opera - opera STAZIONI - STAZIONE ARGONNE
Parte d'opera SISTEMAZIONI SUPERFICIALI
Disciplina specialistica ARCHITETTURA
Titolo elaborato PIANTA PIANO COPERTURE

REV	DATA	DESCRIZIONE	REDATTO	VERIFICATO	APPROVATO
A	13.03.2015	EMISSIONE	A. TRONI	S. BECCARELLI	R. RILLI
B	29.11.2016	RECEP. PRESCRIZIONE CIPE 11 E ISTRUTT. PG/45634 - DPS/6437	A. TRONI	S. BECCARELLI	A. CARRETTUCCI

SCALA: 1:200 FORMATO: A1+ PAG.: -

PROG.	FASE	TRA	AR.	CAT.	TIPO OP.	OP.	SUB	PAR.	E. ORIG. 2	E. ORIG. 3	DISC. SPEC.	T. DOC.	PROGR.	REV.
M4	E	2	C	D	S,T	1,8	9	S,U	M,B	1,0	A,C	P,I	0,0,0,0,1	B

Nome del file: M4E2CDST189SUMB10ACP00001B02.dwg Codice interno: - Rev. interna: 02