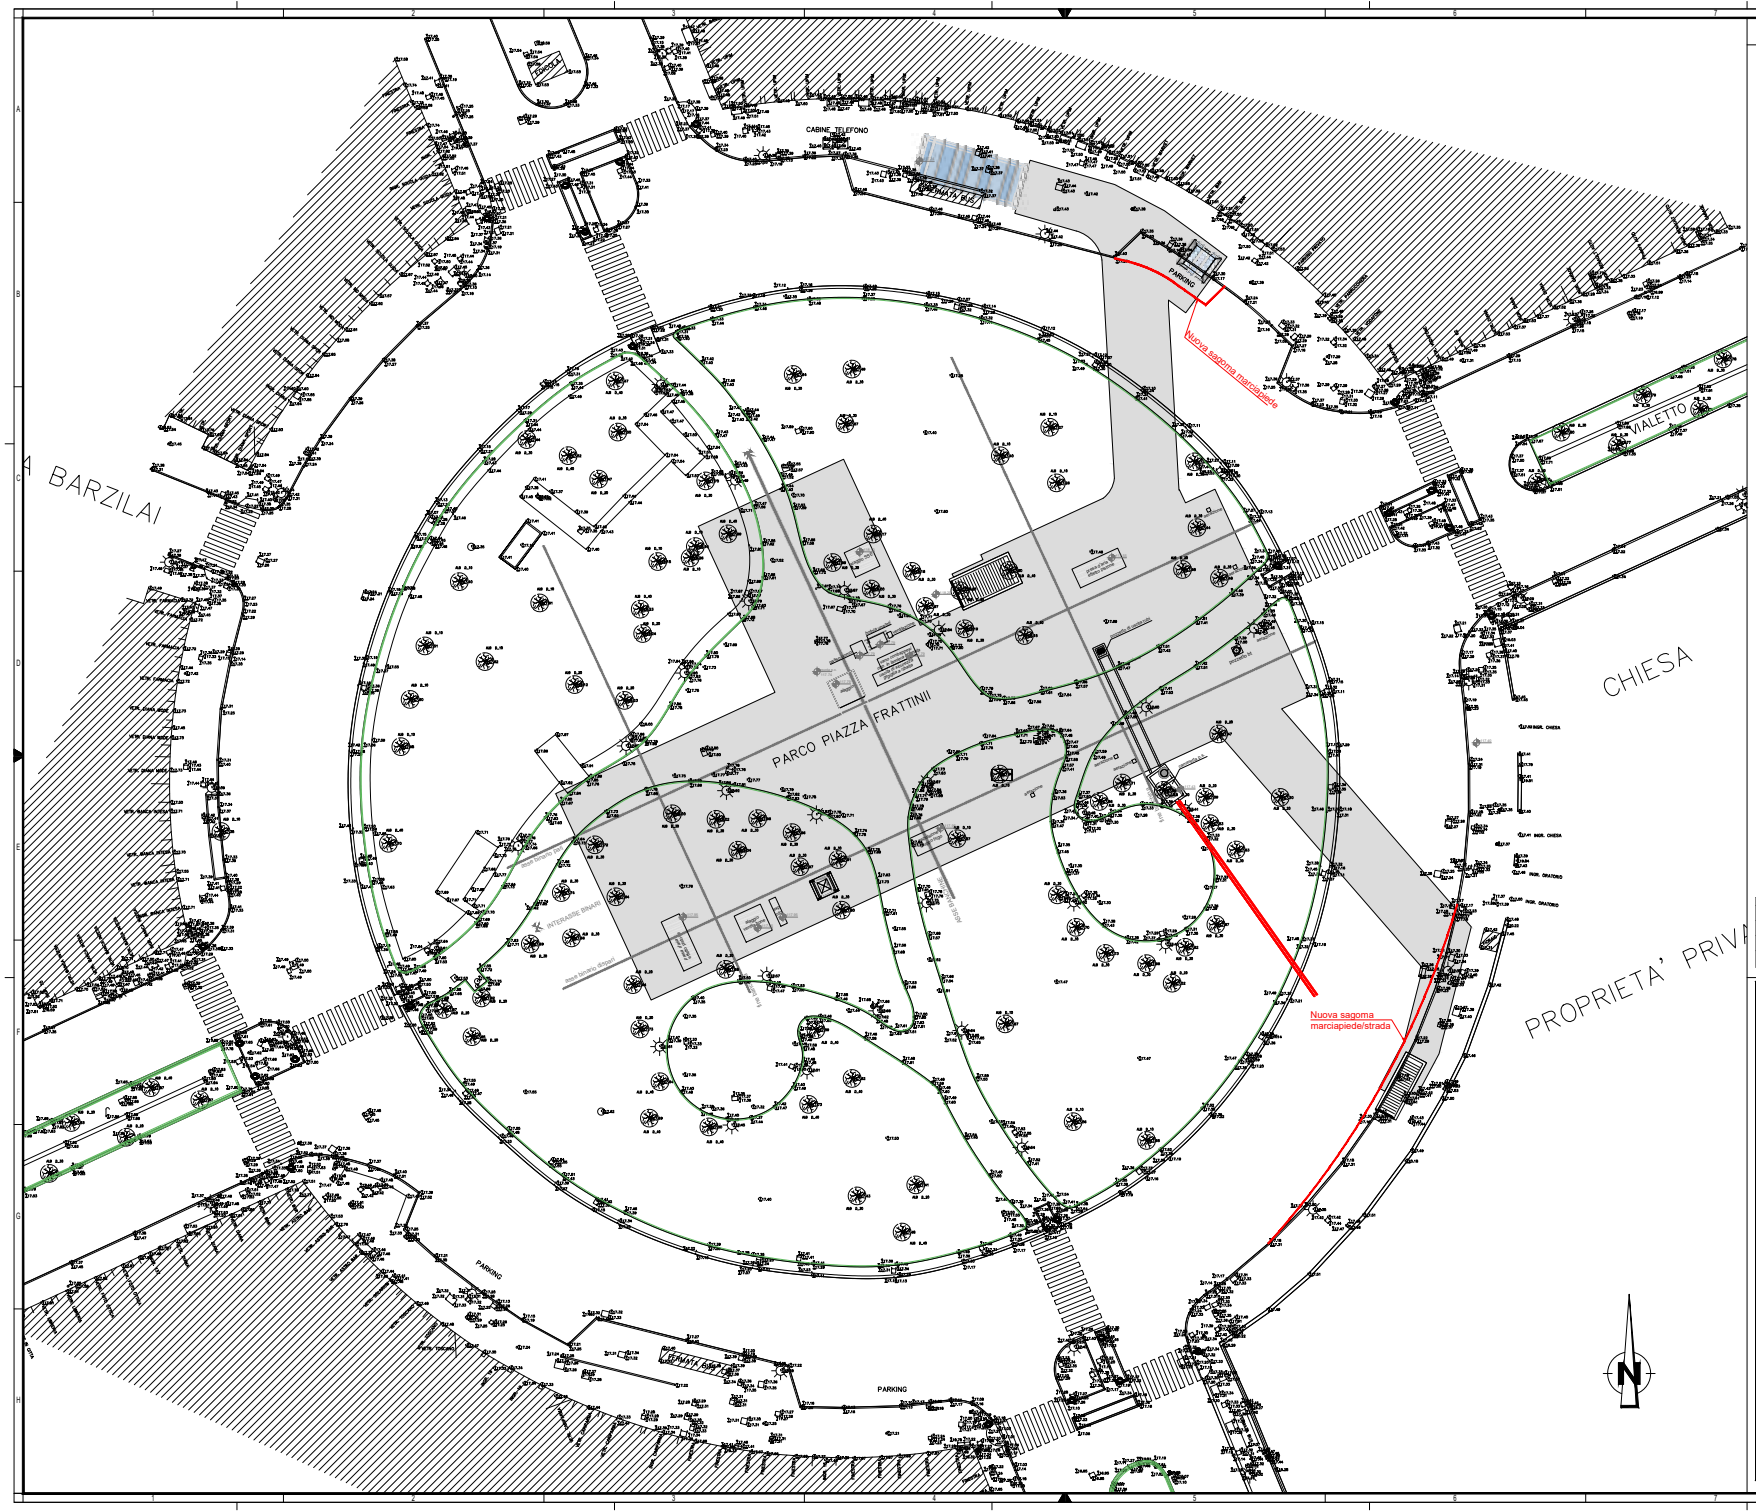

NOTE GENERALI

QUOTE LOCALI — SPESSORE PAVIMENTO — SUPERFICIE PAVIMENTO — SPESSORE SOTTOFONDO

XXX.XX P.F. - QUOTA PAVIMENTO FINITO
XXX.XX P.R. - QUOTA PAVIMENTO RUSTICO

LEGENDA

- CHIAPPAME STRUTTURALI
- STRUTTURE PORTANTI IN C.A.
- MURATURE IN MUCCIONI CIAVI DI CLS MURATURE IN MUCCIONI CIAVI DI CLS PIACCHE A VISTA BUCHERATE DOVE PREVISTO SAL PROGETTO CON RESISTENZA AL FUOCO REI 120
- PAVIMENTO IN GRES PAVIMENTO IN GRES PORCELLANATO (MOSAICO)
- PAVIMENTO IN GRES PORCELLANATO 300X30 CM (LOCALI TECNICI)
- PAVIMENTO TECNICO SOPRAELEVATO
- FUNZIONE DI PAVIMENTAZIONE IMPERMEABILIZZATA
- LOCALI COMMERCIALI
- ZONE APERTE AL PUBBLICO
- FORGIMETRIA/CAVEDI A SOFFITTO
- FORGIMETRIA/CAVEDI A PAVIMENTO
- PILETTE PER RACCOLTA ACQUA METEORICHE PREVIEDERE GUAINA BITUMINOSA 4mm E OPPORTUNI COLLEGAMENTI AL POZZO DI ASSORTIMENTO
- CANALINA DI DRENAGGIO CON griglia PREVIEDERE GUAINA BITUMINOSA 4mm E OPPORTUNI COLLEGAMENTI AL POZZO DI ASSORTIMENTO
- PENDENZA RACCOLTA ACQUA
- GRIGLIATO METALLICO
- LAMIERA SGUSCIATA

NOTE

1. QUESTO DISEGNO DEVE ESSERE LETTO CON GLI ELABORATI (DISEGNI E SPECIFICHE) DEL PROGETTO ESECUTIVO STRUTTURALE, IMPIANTISTICO E DELLA SICUREZZA ANTINCENDIO.
2. PER FINITURE MATERICHE E CROMATICHE, ARREDI FISSI, IMPIANTI A SERVIZIO DELL'UTENZA E CORPI ILLUMINANTI SI VEDANO RELATIVI ABACI ED ELABORATI DI DETTAGLIO
3. PER COMPARTIMENTAZIONI REI SI VEDA PROGETTO SPECIFICO
4. PER DETTAGLI IMPERMEABILIZZAZIONI SI VEDA PROGETTO SPECIFICO
5. PER STRATIGRAFIE RELATIVE AD ORIZZONTAMENTI E PARETI SI VEDANO ELABORATI SPECIFICI
6. PER SERRAMENTI E CONTROSOFFITTI SI VEDANO ELABORATI SPECIFICI
7. PER DETTAGLI INERENTI LA STRUTTURA DI COPERTURA DI SCALE FISSE E MOBILI, ASCENSORI E TORRINI IMPIANTISTICI SI VEDANO ELABORATI SPECIFICI
8. IN CASO DI DIVERGENZA FRA QUOTE SCRITTE E DIMENSIONI DIRETTAMENTE MISURATE SUGLI ELABORATI, LE QUOTE SCRITTE SONO SEMPRE PREVALENTI.
9. IN CASO DI DIVERGENZA FRA DIFFERENTI ELABORATI DI PROGETTO, PREVALGONO SEMPRE I DISEGNI DI MAGGIORE DETTAGLIO (NELL'ORDINE, SCALA 1/1, 1/5, 1/20, 1/50 ETC).
10. PER LE DIMENSIONI, LE QUOTE ALTIMETRICHE E LE RELATIVE LE FOROMETRIE DEGLI ELEMENTI STRUTTURALI, FARE RIFERIMENTO AGLI ELABORATI STRUTTURALI SPECIFICI.
11. PER IL DRENAGGIO E LA RACCOLTA DELLE ACQUE METEORICHE SI VEDA PROGETTO SPECIFICO
12. LA POSIZIONE E LE DIMENSIONI DEI SOTTOSERVIZI ESISTENTI E DI PROGETTO RAPPRESENTATI SONO INDICATIVI. PER I SOTTOSERVIZI SI VEDA PROGETTO SPECIFICO.
13. I LOCALI IL CUI CODICE DI FINITURA DELLA PAVIMENTAZIONE E' CONTRASSEGNATO DALL'ASTERISCO (*) SONO CARATTERIZZATI DALLA PRESENZA DI UN VESPAIO TIPO IGLU' AL DISOTTO DELLA PAVIMENTAZIONE STESSA.
14. (**) PER IL DRENAGGIO E LA RACCOLTA DELLE ACQUE METEORICHE SI VEDA PROGETTO SPECIFICO. LA RETE DI DRENAGGIO INSERITA NEI PRESENTI ELABORATI SI CONFIGURA COME MERA RAPPRESENTAZIONE GRAFICA DEL RELATIVO PROGETTO IMPIANTISTICO, SVILUPPATO IN ALTRA SEZIONE PROGETTUALE ED A CUI È NECESSARIO FARE RIFERIMENTO PER QUALSIASI VERIFICA E APPROFONDIMENTO TECNICO.
15. PER LE VERIFICHE ED IL DIMENSIONAMENTO DEL SISTEMA DI SOVRAPPRESSIONE DEL FILTRO FUMO SI RIMANDA AL PROGETTO IMPIANTISTICO.

TRACCIABILITA' DELLE REVISIONI

SIGLA TV	Prot. Contenuto	Rev.	Rev. Int.	Data	CD	Data CD	Autore	Verificatore	Approvatore	Validazione SAIL	Stato Scheda	Descrizione della Revisione

CONCEDENTE — CONCESSIONARIA — CONTRAENTE EPC

M4 SPA

Concessione di costruzione e gestione delle linee 4 della metropolitana di Milano
Con sede legale in Milano, Palazzo Pirelli, Piazza Duca d'Aosta 1 - Capitale sociale euro 120.000.000 i.v. - Codice fiscale e Partita IVA 08884990967

LINEA METROPOLITANA 4 DI MILANO
LORENTEGGIO - LINATE

COMUNE DI MILANO - RESP. UNICO DEL PROCEDIMENTO (Arch. Filippo Salucci)	AMAT - ALTA VIGILANZA (Ing. Camilla De Michelis)
M4 S.p.A. (Ing. Dario Ballarini)	MM METROPOLITANA MILANESE S.p.A. - IL DIRETTORE DEI LAVORI (Ing. Francesco Venza)
CONSORZIO IMM (Ing. Guido Mannella)	SOGGETTO ESECUTORE (Ing. Massimo Ledice - METRO BLU S.c.r.l.)
IL PROGETTISTA (Ing. Lamberto Cremonesi - Crew s.r.l.)	RESP. INTEGRAZIONI DISCIPLINE SPECIALISTICHE (Ing. Gregorio Braida)

PROGETTO DEFINITIVO DI VARIANTE

Categoria	Funzionale
Tipo opera - opera	Stazioni - Stazione Frattini
Parte d'opera	-
Disciplina specialistica	Architettura
Titolo elaborato	Pianta piano copertura

REV.	DATA	DESCRIZIONE	REDATTO	VERIFICATO	APPROVATO
A	02.10.2017	Prima Emissione	L.Mariticuale	C.Tartini	S.Zuli

SCALA: 1:200 — FORMATO: A3 — PAG.: 1 di 1

PROG.	FASE	ENTE	AMB.	TIPO	DISCIPLINA	OPERA	PARTE	TIPO	N. ELABO.	SUBALT.	SUBALT.	FASE	PROGR.	REV.
M,4	W,1	C,D	S,T	0,4	9,S	U			M,B	0,2	A,C	P,I	0,0,0,0,1	A

Nome del file:M4W1CDST0493U0B02ACP0001A00.dwg — Codice interno: - — Rev. interna: 00