


I consolidamenti del cunicolo centrale verranno eseguiti per fasi in maniera tale da garantire sempre l'accesso ai 3 passi carrai

FASE 2 LAVORAZIONI PREVISTE
 Realizzazione raccordi con viabilità esistente e deviazione traffico stradale su nuova sede
 Cantierizzazione ex sede via S. Sofia per realizzazione consolidamenti cunicoli realizzati mediante paratie plastiche e iniezioni chimico cementizie
 Sagomatura marciapiede lato est per successiva fase
 Completamento cantierizzazione ovest previa rimozione restanti impedimenti
 Consolidamento cunicoli
 Realizzazione intervento spostamento fognatura su via di S. Sofia

DURATA PREVISTA 9 MESI
 (NELL'IPOTESI CHE LE AREE SIANO LIBERE DA IMPEDIMENTI)

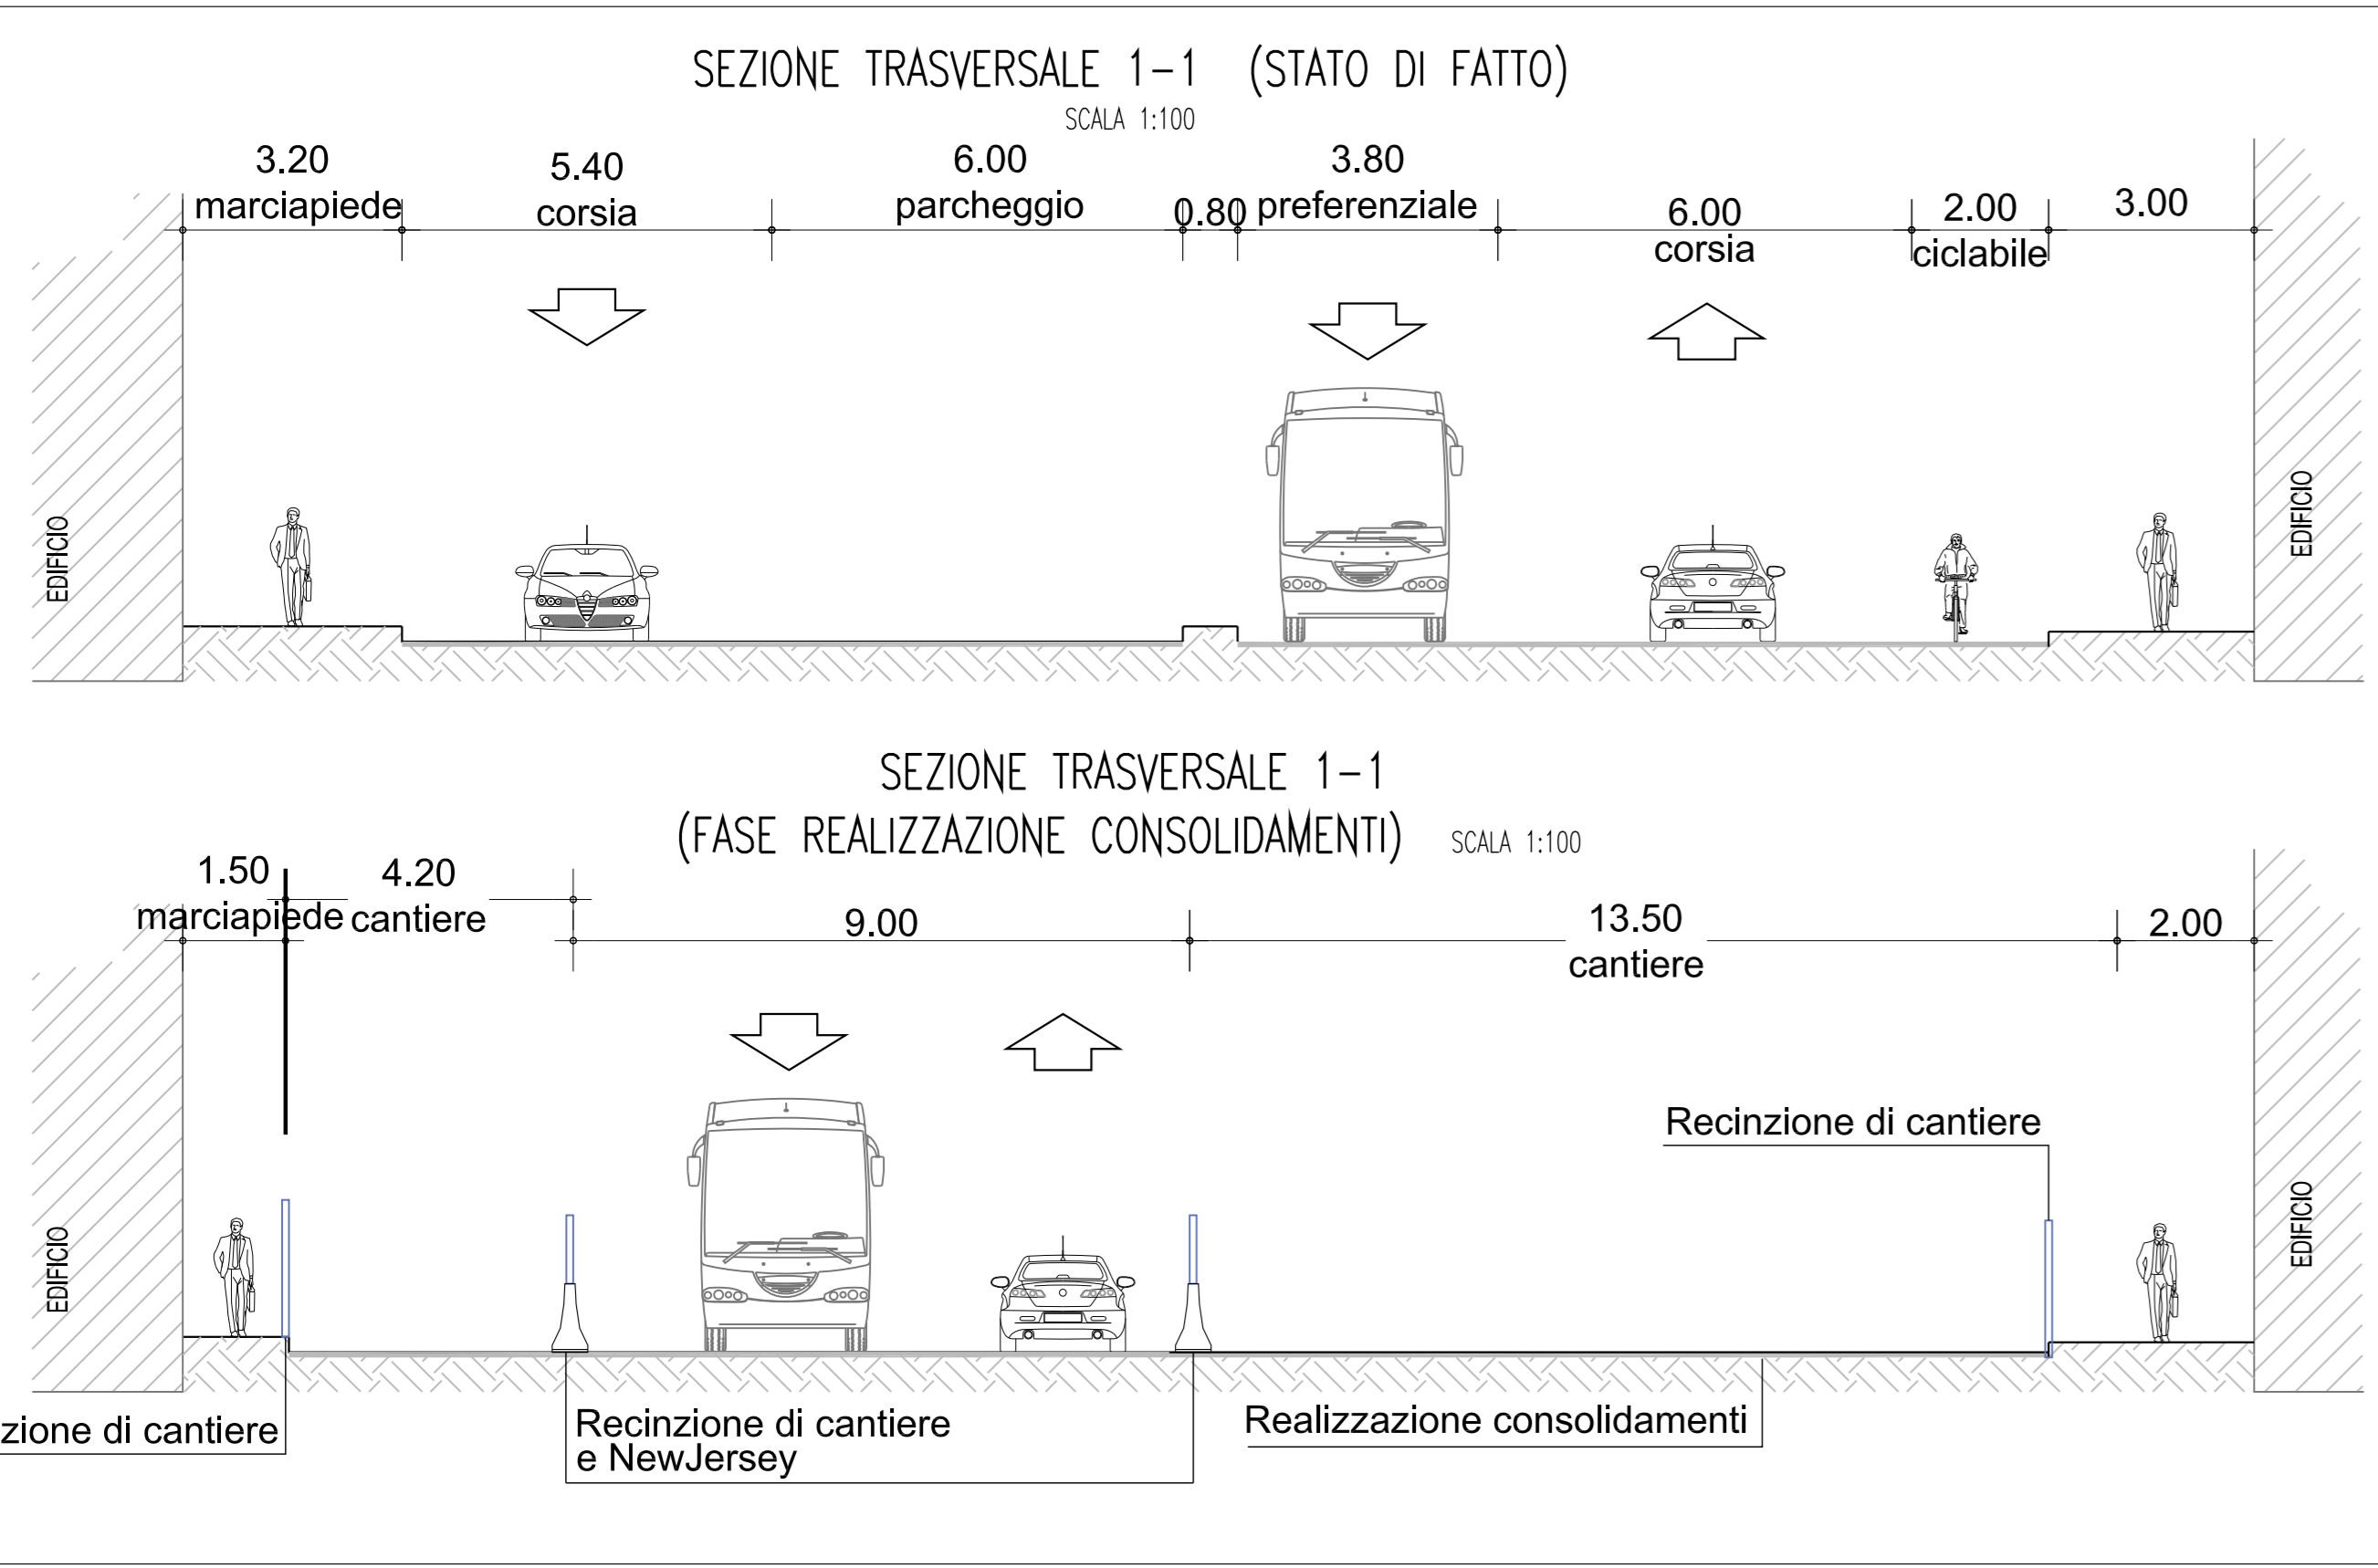

LEGENDA

- DIAFRAMMI STRUTTURALI
- PARATIE DI CONSOLIDAMENTO (DEFINITE PLASTICHE)
- CONSOLIDAMENTI MEDIANTE INIEZIONI VERTICALI/SUBVERTICALI
- LIMITE CANTIERE DI P.D.V.
- LIMITE CANTIERE DI P.D.

CONCEDENTE: Comune di Milano

CONCESSIONARIA: SPV LINEA M4 S.p.A.

CONTRAENTE EPC: CONSORZIO M4

LINEA METROPOLITANA 4 DI MILANO LORENTeggio - LINATE



COMUNE DI MILANO - RESP. UNICO DEL PROCEDIMENTO: AMAT - ALTA VIGILANZA:

MA S.p.A.: MM METROPOLITANA MILANESE S.p.A. - IL DIRETTORE DEI LAVORI:

CONSORZIO M4: SOGGETTO ESECUTORE:

IL PROGETTISTA: RESP. INTEGRAZIONI DISCIPLINE SPECIALISTICHE:

PROGETTO DEFINITIVO DI VARIANTE

Categoria: VARIANTE CENTRO - CANTIERIZZAZIONE
 Tipo opera - opera: STAZIONE S. SOFIA
 Parte d'opera: VIABILITA' PROVVISORIA
 Disciplina specialistica: DEVIAZIONI STRADALI E CANTIERIZZAZIONE FASE 2

REV	DATA	DESCRIZIONE	REDATTO	VERIFICATO	APPROVATO
A	15.12.2015	EMERSONE	G. Ortolan	G. Piro	A. Carrettucci