

- LAVORAZIONI PREVISTE
- Ripristino della viabilità su via di S. Sofia
 - Ampliamento area di cantiere su marciapiede angolo S. Sofia/Corso Italia
 - Rimozione cordoli ed arredi
 - Completamento consolidamento cunicoli binario dispari
 - Realizzazione consolidamenti cunicoli binario pari mediante iniezioni chimico cementizie
 - Realizzazione diaframmi
 - Realizzazione tampone di fondo mediante iniezioni chimico cementizie
 - Scavo
 - Realizzazione rustici
 - Completamento finiture
 - Montaggio degli impianti
 - Realizzazione delle sistemazioni esterne

DURATA PREVISTA: DA TERMINE FASE 2 A FINE LAVORI

CONCEDENTE: Comune di Milano

CONCESSIONARIA: SPV LINEA M4 S.p.A.

CONTRAENTE EPC: CONSORZIO M4

LINEA METROPOLITANA 4 DI MILANO
LORENTEGGIO - LINATE



COMUNE DI MILANO - RESP. UNICO DEL PROCEDIMENTO
(Ing. Francesco Tarricone)

AMAT - ALTA VIGILANZA
(Ing. Camilla De Micheli)

MM METROPOLITANA MILANESE S.p.A. - IL DIRETTORE DEI LAVORI
(Ing. Francesco Veraci)

CONSORZIO AMM
(Ing. Enrico Zoppi)

SOGGETTO ESECUTORE
(Ing. Massimo Lodico - METRO BLU S.c. r.l.)


IL PROGETTISTA
(Ing. Alessio Carrettoni - METRO BLU S.c. r.l.)

RESP. INTEGRAZIONI DISCIPLINE SPECIALISTICHE
(Ing. Gregorio Braida)

PROGETTO DEFINITIVO DI VARIANTE

Categoria: VARIANTE CENTRO - CANTIERIZZAZIONE
Tipo opera - opera: STAZIONE S. SOFIA
Parte d'opera: VIABILITA' PROVVISORIA
Disciplina specialistica: DEVIAZIONI STRADALI E CANTIERIZZAZIONE FASE 3

REV	DATA	DESCRIZIONE	REDATTO	VERIFICATO	APPROVATO
A	15.12.2015	EMERSONE	G. Ortolan	G. Piro	A. Carrettoni

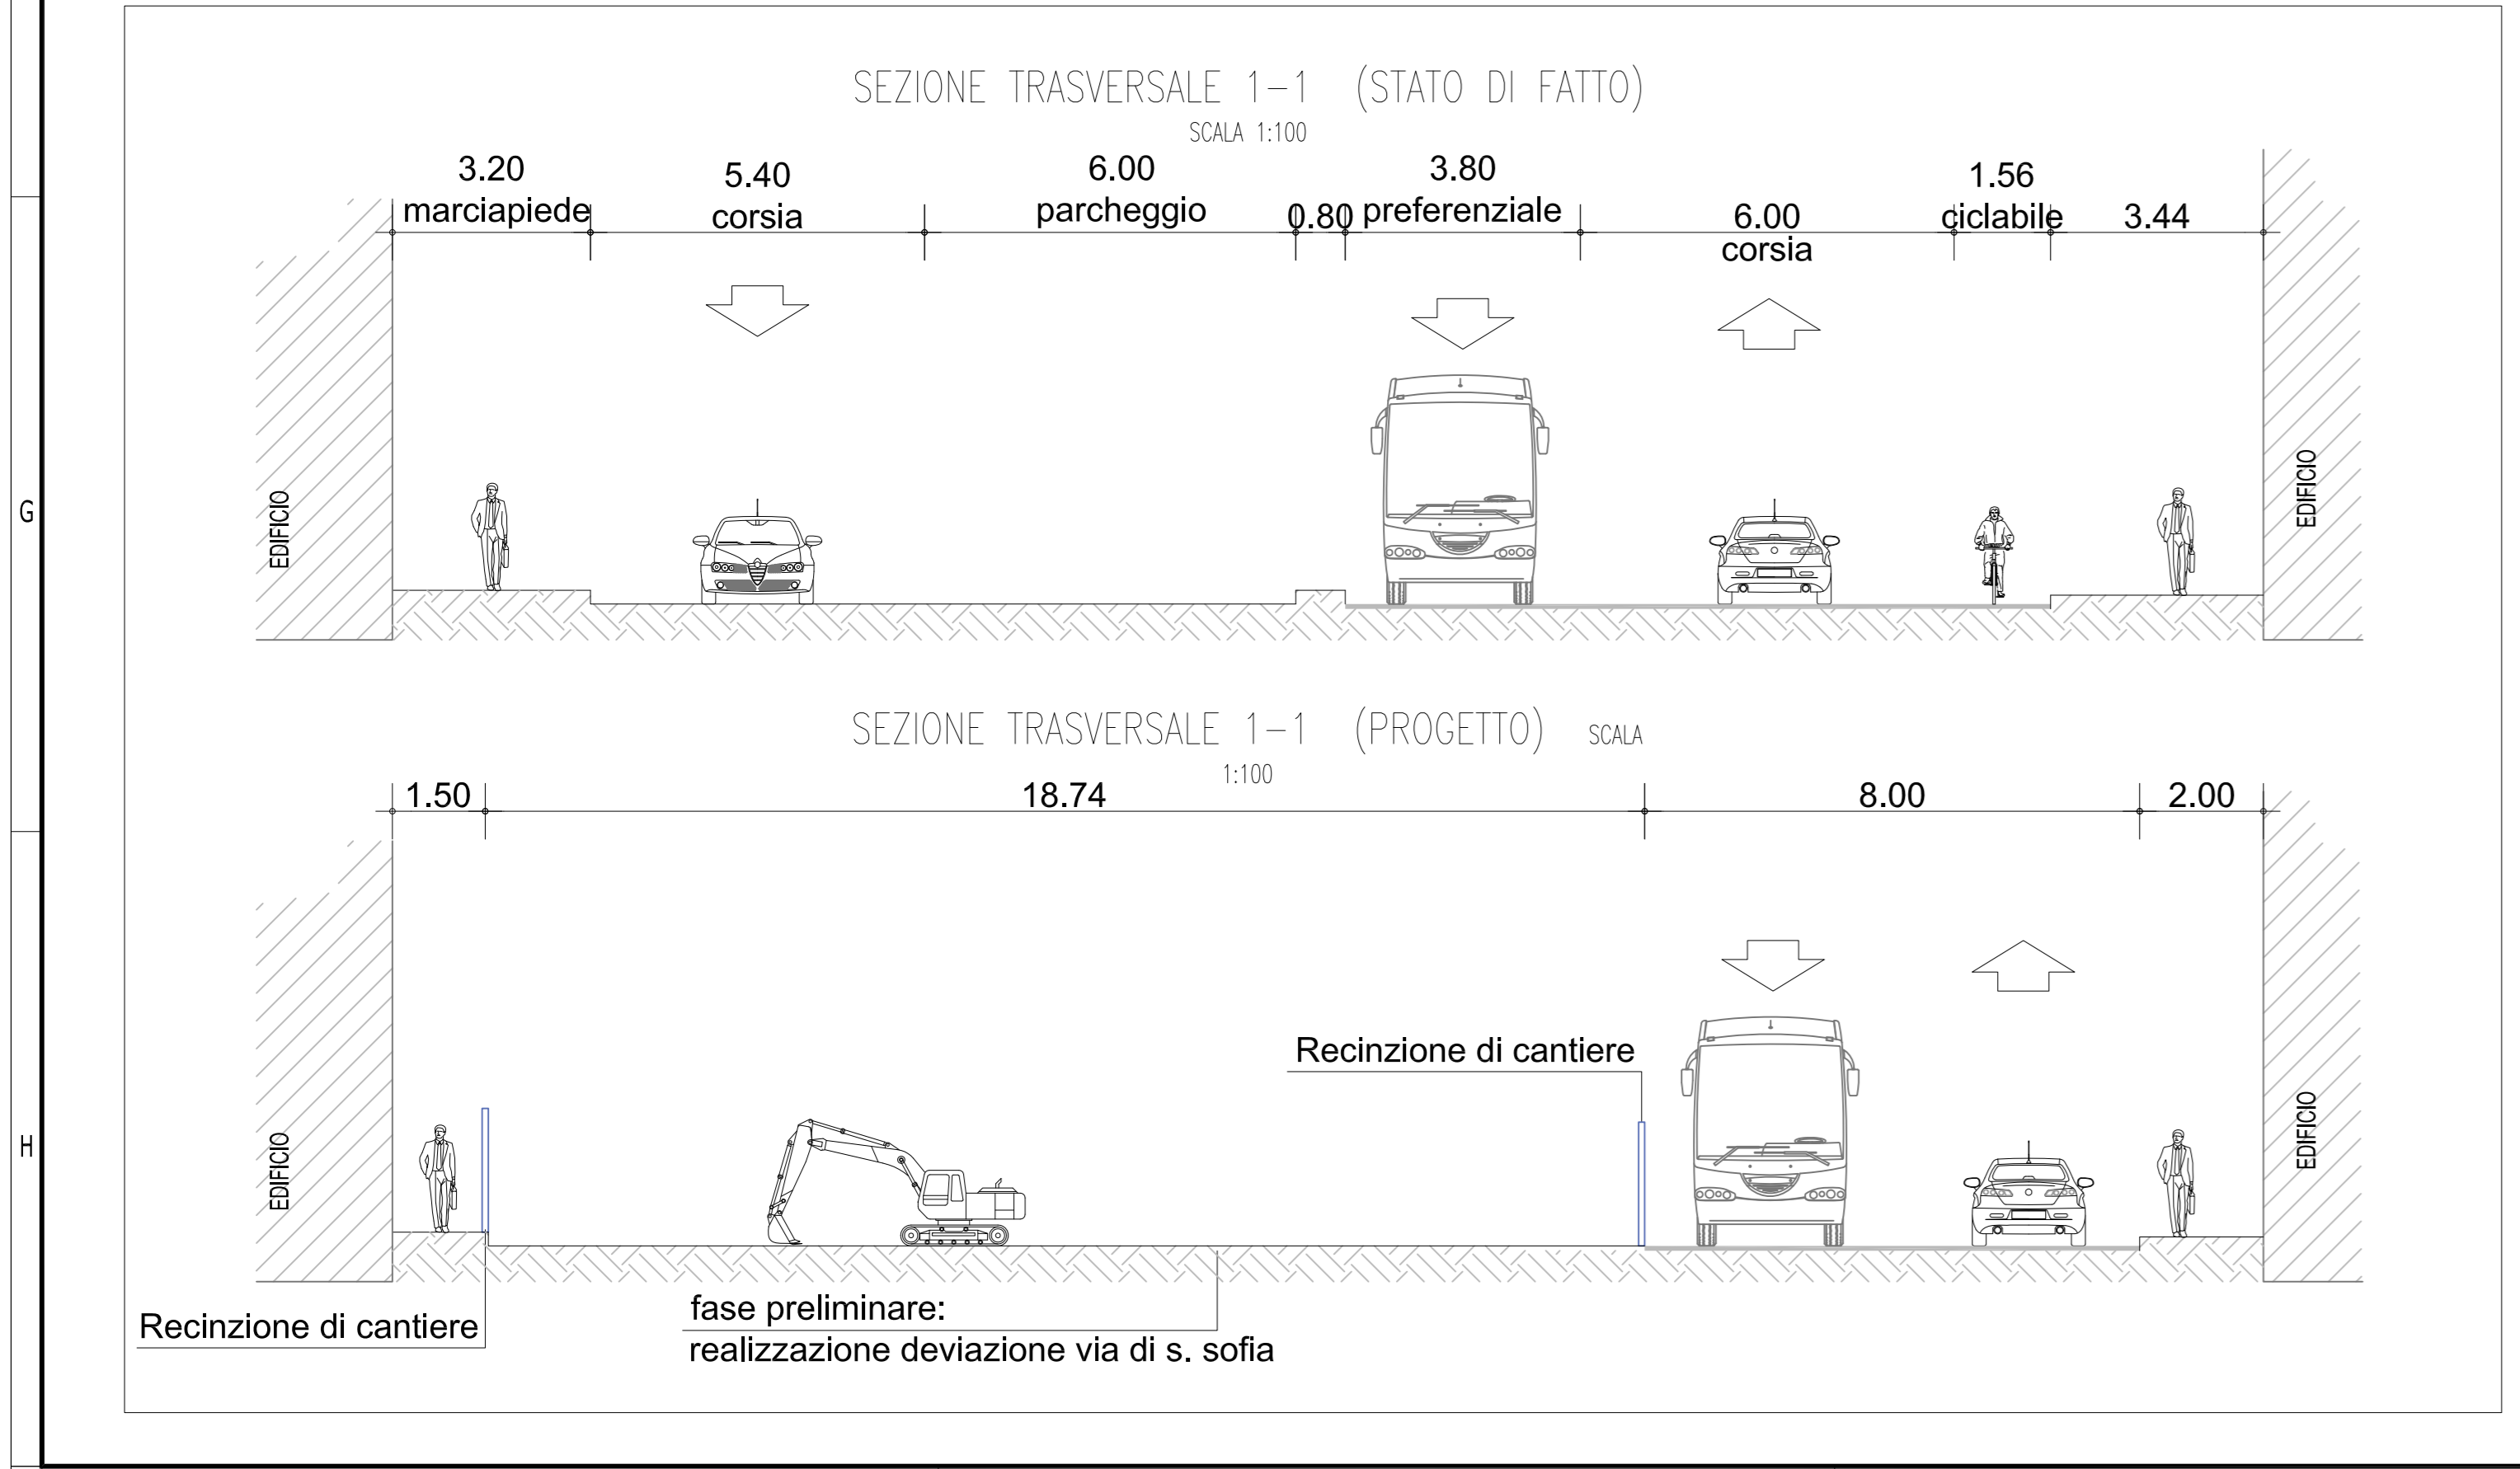

LEGENDA

- DIAFRAMMI STRUTTURALI
- PARATE DI CONSOLIDAMENTO (DEFINITE PLASTICHE)
- CONSOLIDAMENTI MEDIANTE INIEZIONI VERTICALI/SUBVERTICALI
- LIMITE CANTIERE DI P.D.V.
- LIMITE CANTIERE DI P.D.