PLANIMETRIA FASE 1 SCALA 1:200

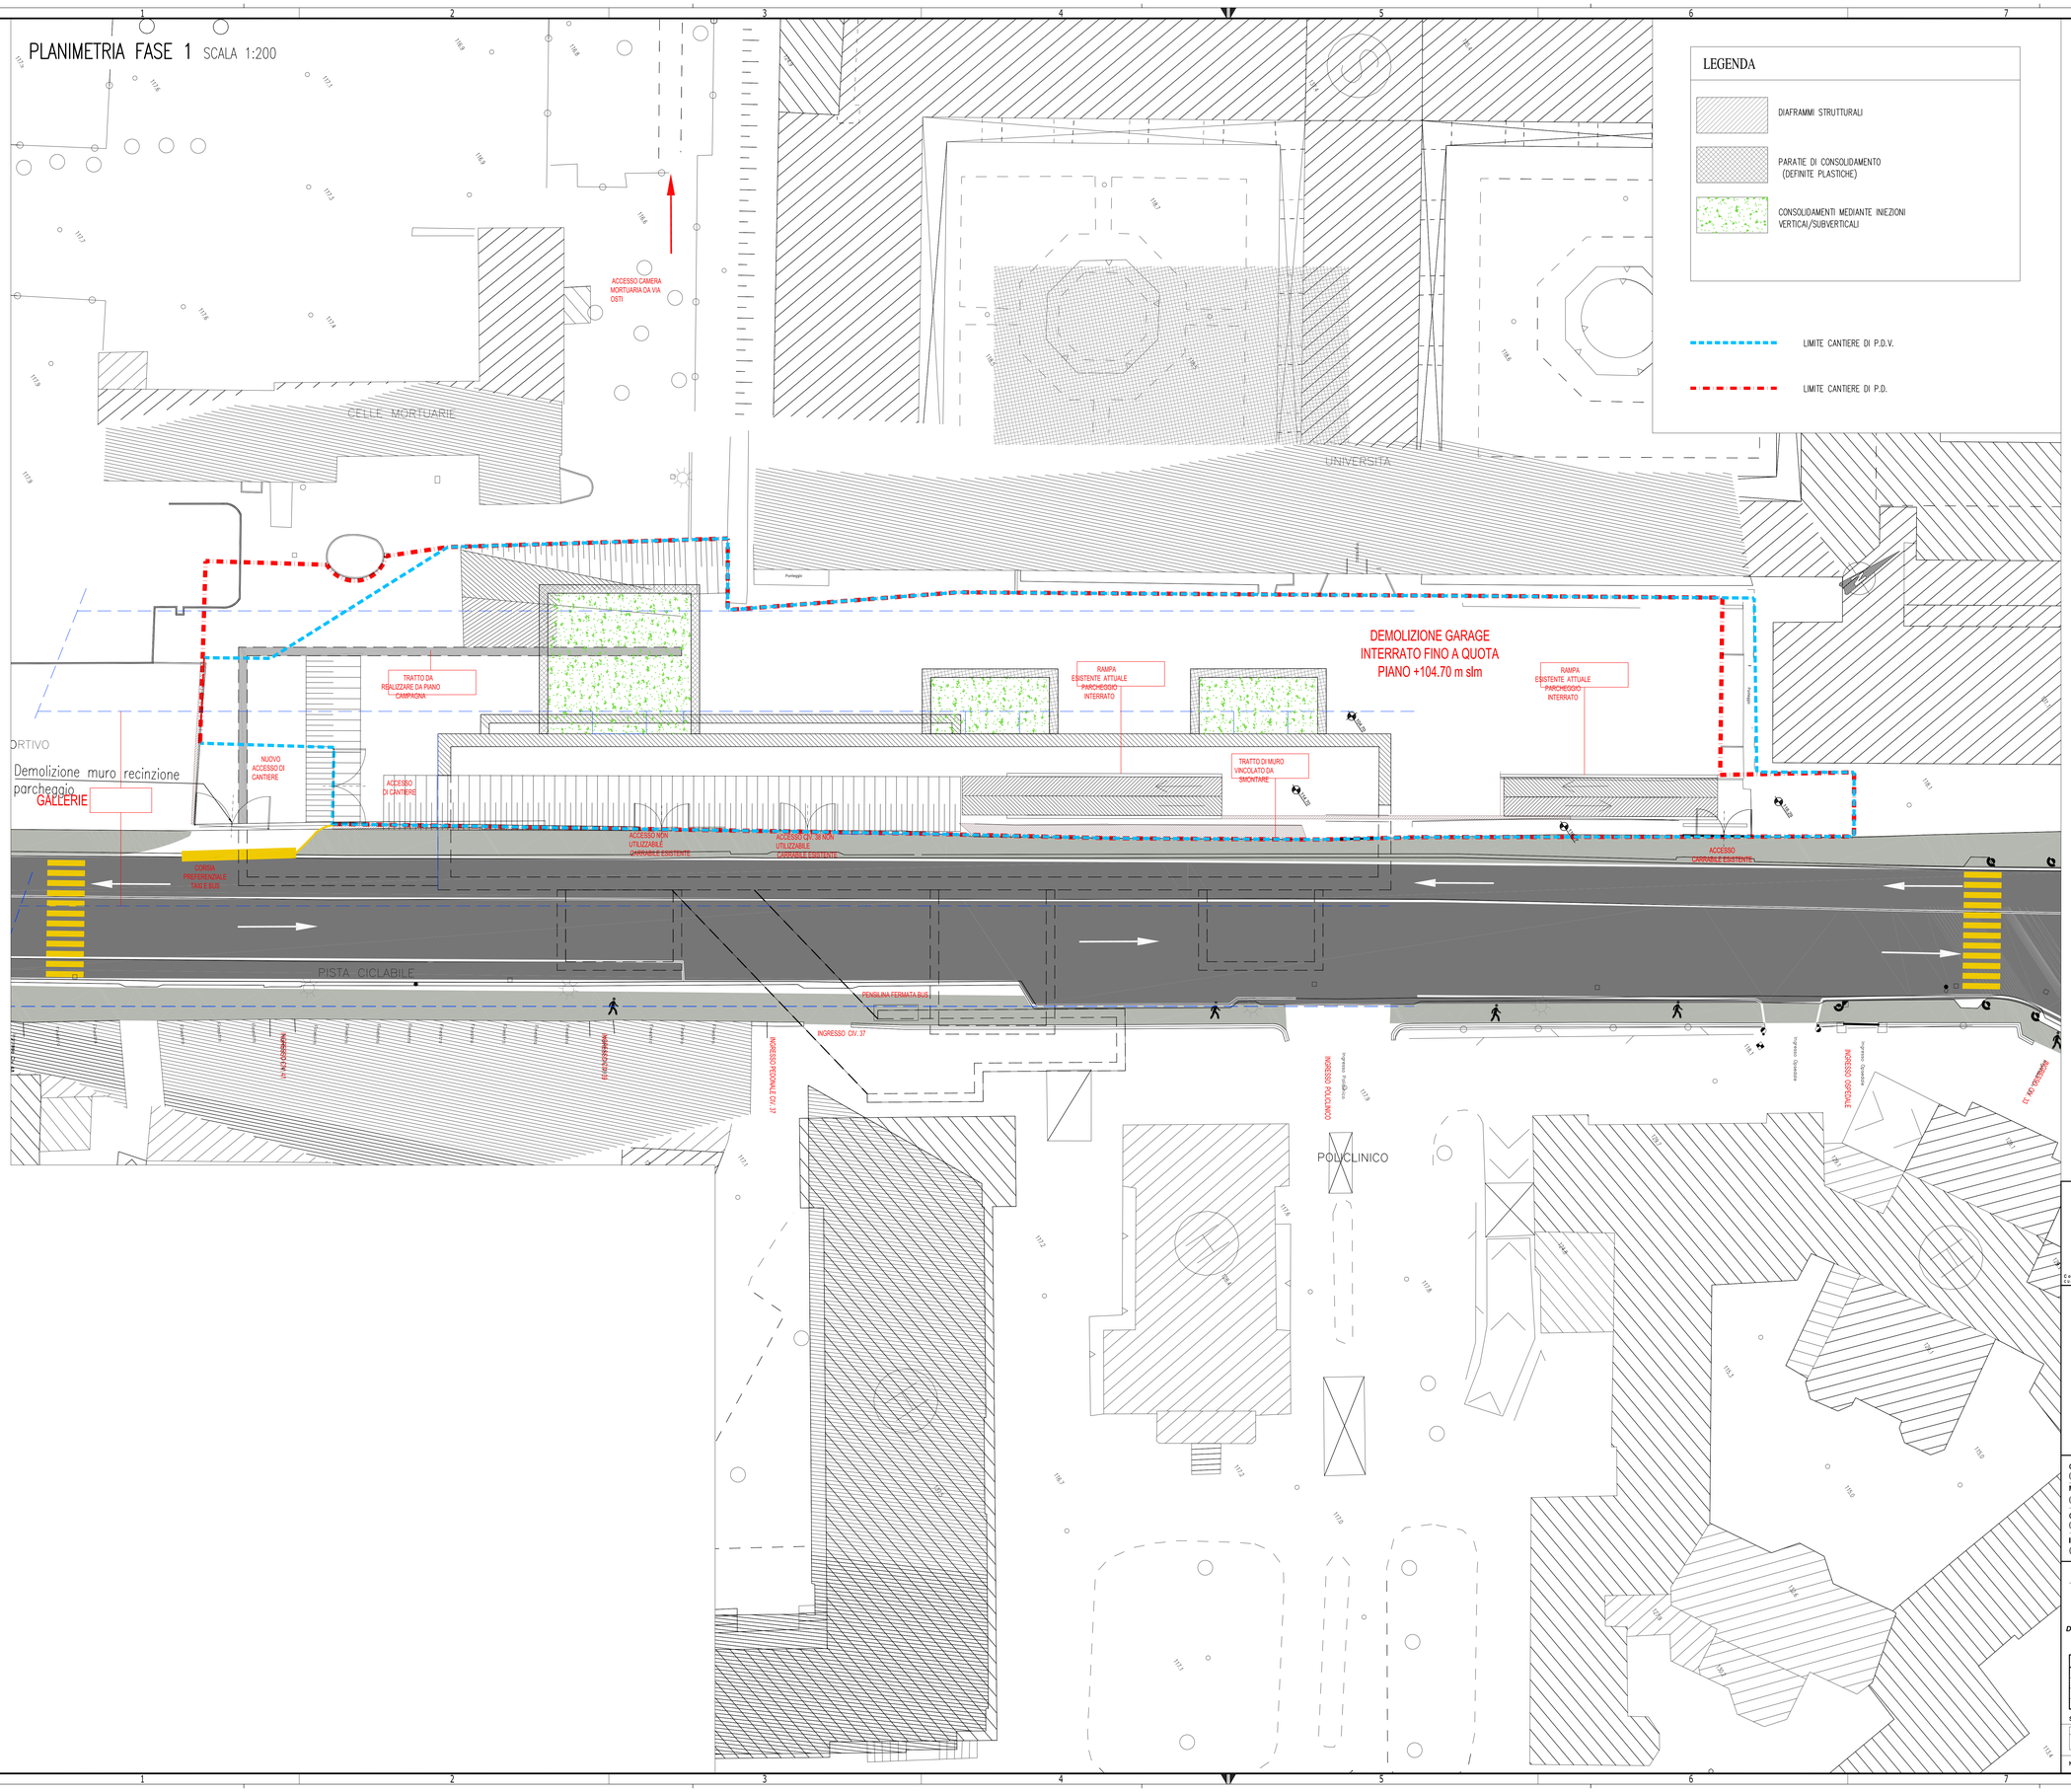

FASE 1: IMPEDIMENTI DA RIMUOVERE

- ✓ CONSEGNA AREE PARCHEGGIO INTERRATO CA' GRANDA
- ✓ RIMOZIONE GUARDIOLA INGRESSO CA' GRANDA
- ✓ SPOSTAMENTO ELEMENTI ADAGIATI SUL TERRENO DI APPARENTE NATURA ARCHEOLOGICA
- ✓ STIPULA A CURA ED ONERE DEL CONCESSIONARIO DI APPOSITI ACCORDI PER L'ELIMINAZIONE DEI PARCHEGGI DELLA CA' GRANDA E DELLA CAMERA MORTUARIA
- ✓ REALIZZAZIONE DA VIA OSTIO NUOVO ACCESSO ALLA CAMERA MORTUARIA A CURA ED ONERE DEL CONCESSIONARIO

LAVORAZIONI FASE 1

- ✓ RIMOZIONE ALBERATURE
- ✓ DEMOLIZIONE E RIMOZIONE STRUTTURE PARCHEGGIO INTERRATO
- ✓ SCAVO, DEMOLIZIONE E RIMOZIONE LOCALI INTERRATI AREA CAMERA MORTUARIA
- ✓ CANTIERIZZAZIONE
- ✓ REALIAZZAZIONE MEDIANTE PARATIE PLASTICHE ED INIEZIONI CHIMICO CEMENTIZIE CUNICOLI DI COLLEGAMENTO GALLERIA BINARIO PARI (LATO CA' GRANDA)
- ✓ REALIZZAZIONE DIAFRAMMI LATO CA' GRANDA
- ✓

IMPEDIMENTI DA RIMUOVERE PER LA FASE 2

- ✓ PARCHEGGIO SOSTA TAXI
- ✓ PENSILINA SOSTA AUTOBUS LINEA N. 94
- ✓ ARREDI
- ✓ PALI PUBBLICA ILLUMINAZIONE
- ✓ CONSEGNA AREE INTERNE AL POLICLINICO

DURATA PREVISTA 13 MESI (NELL'IPOTESI CHE LE AREE SIANO LIBERE DA IMPEDIMENTI)

CONCEDENTE

Milano Comune di Milano

CONCESSIONARIA

LINEA M4

SPV LINEA M4 S.p.A.

CONTRAENTE EPC

CONSORZIO MM4

Concessione di costruzione e gestione della linea 4 della metropolitana di Milano
con master bitestazione(Lorenteggio-Vetra/Forlanini-Linate), bretella(Forlanini-Vetra)e rimessa(Linate); ciò 11/07/2014

LINEA METROPOLITANA 4 DI MILANO
LORENTEGGIO - LINATE

COMUNE DI MILANO - RESP. UNICO DEL PROCEDIMENTO (Ing. Francesco Tarticone)	AMAT - ALTA VIGILANZA (Ing. Camilla De Michieli)
M4 S.p.A. (Ing. Giorgio Desideri)	MM METROPOLITANA MILANESE S.p.A. - IL DIRETTORE DEI LAVORI (Ing. Francesco Venza)
CONSORZIO MM4 (Ing. Enrico Zorgati)	SOGGETTO ESECUTORE (Ing. Massimo Lodico - METRO BLU S.c. r.l.)
IL PROGETTISTA (Ing. Alessio Carrettucci - METRO BLU S.c. r.l.)	RESP. INTEGRAZIONI DISCIPLINE SPECIALISTICHE (Ing. Gregorio Braida)

PROGETTO DEFINITIVO DI VARIANTE

Categoria	VARIANTE CENTRO - CANTIERIZZAZIONE
Tipo opera - opera	STAZIONE SFORZA POLICLINICO
Parte d'opera	VIABILITA' PROVVISORIE
Disciplina specialistica	-
Titolo elaborato	DEVIAZIONI STRADALI E CANTIERIZZAZIONE FASE 1 di 4

REV	DATA	DESCRIZIONE	REDATTO	VERIFICATO	APPROVATO
A	10.12.2015	EMISSIONE	G. Grofino	G. Pirro	A. Carrettucci

SCALA: 1:XXXX FORMATO: AX PAG.: 1 di 1

PROG.	FASE	TRA	AR.	CAT.	TIPO OP.	OP.	SUB	FAS.	E_ORG_1	E_ORG_1	DISC. SPEC.	T. DOC.	PROGR.	REV
M4	W1	A	Q	S	T	130	V	P	MB	00	C	A	P L	C0001	A

Nome del file:M4W1AQST130VPMB00CAPLC0001A00.dwg Codice interno: XX-XXXXXXXX-00000 Rev. interna: 00