PLANIMETRIA FASE 1 SCALA 1:200

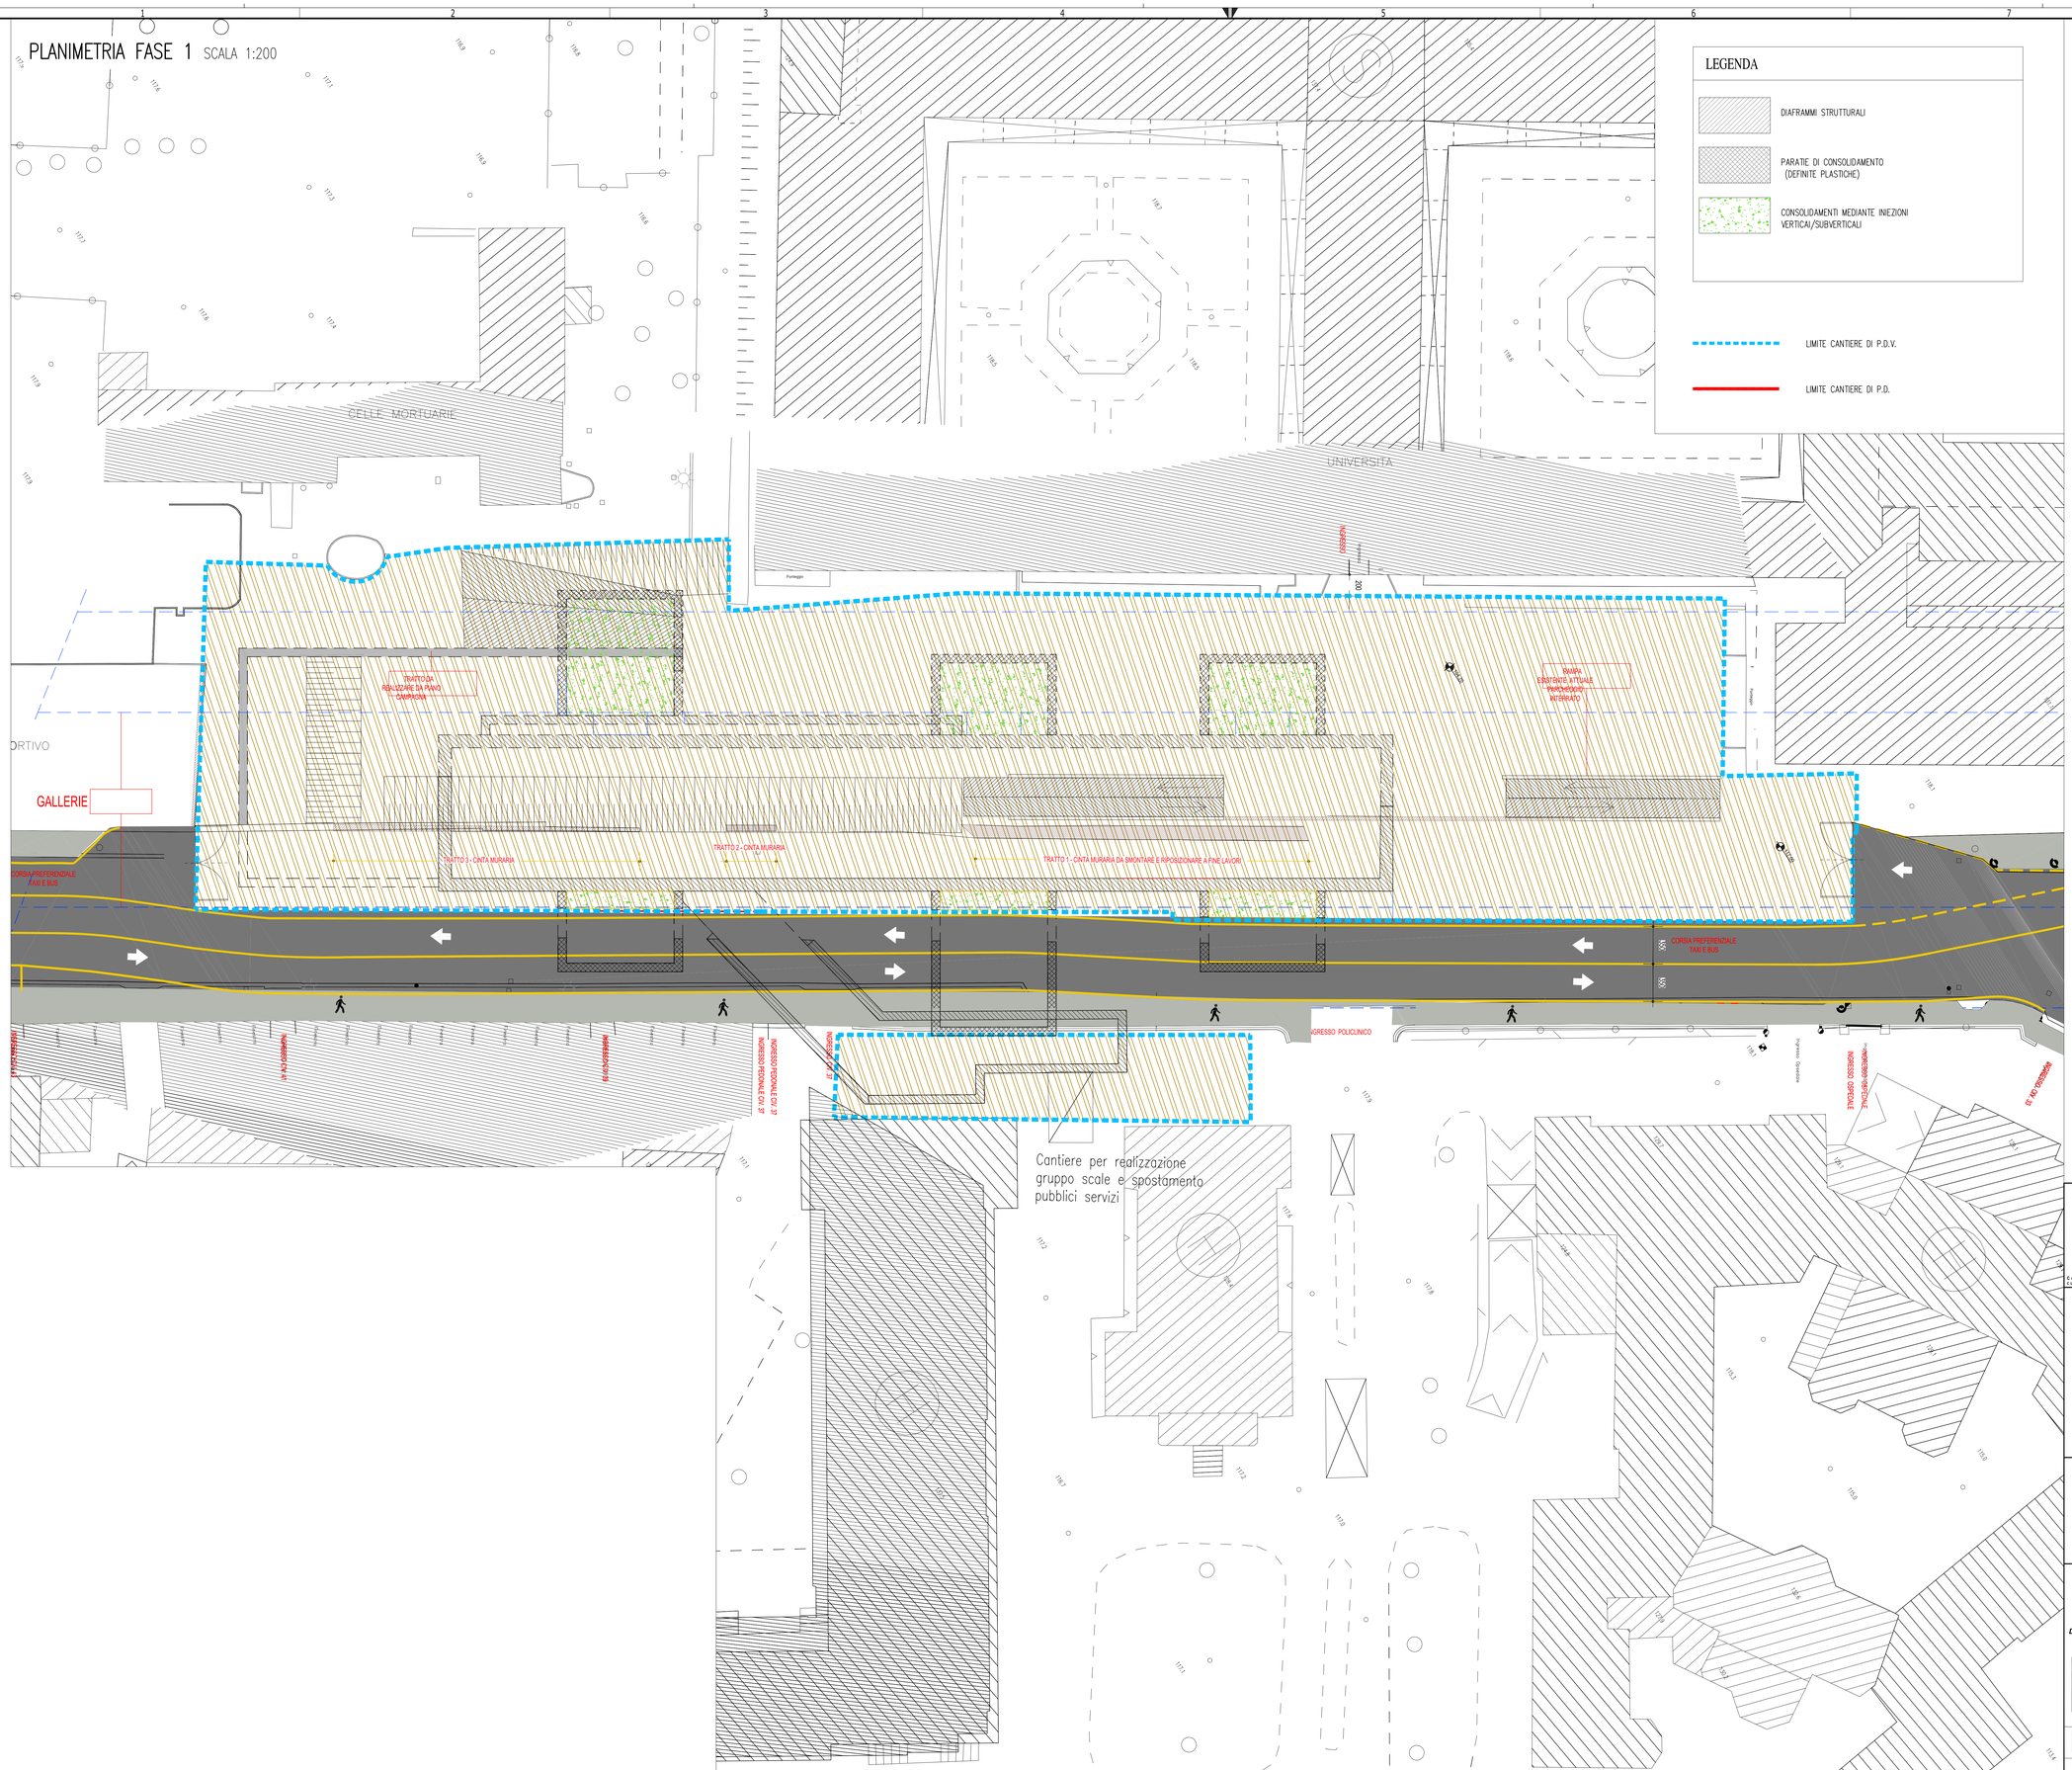

LAVORAZIONI FASE 3

- ✓ DEVIAZIONE DI VIABILITÀ E MODIFICA DELLA CANTIERIZZAZIONE
- ✓ REALIAZZAZIONE PARATIA DI MICROPALI PER SMONTAGGIO CINTA MURARIA DA RIPOSIZIONARE DOPO LA REALIZZAZIONE DELLA STAZIONE
- ✓ SMONTAGGIO DEL TRATTO 1 DI CINTA MURARIA L= 31m PER LA SOLA PARTE A VISTA (DA FILO MARCIAPIEDE)
- ✓ DEMOLIZIONE, PREVIO AUTORIZZAZIONE, TRATTI 2 E 3 DI CINTSA MURARIA A VISTA.

DURATA PREVISTA: 3 MESI

CONCEDENTE

Milano Comune di Milano

CONCESSIONARIA

LINEA M4

SPV LINEA M4 S.p.A.

Concessione di costruzione e gestione della Linea 4 della metropolitana di Milano
CUP M41787 B11000000001 (Lorenteggio/Sforza/Policlinico); CUP M41787 B11000000002 (Sforza/Policlinico/Linate); CIG 3134937DCE

CONTRAENTE EPC

CONSORZIO MM4

LINEA METROPOLITANA 4 DI MILANO
LORENTEGGIO - LINATE

COMUNE DI MILANO - RESP. UNICO DEL PROCEDIMENTO (Ing. Francesco Tarricone)	AMAT - ALTA VIGILANZA (Ing. Camillo De Michelli)
M4 S.p.A. (Ing. Giorgio Desideri)	MM METROPOLITANA MILANESE S.p.A. - IL DIRETTORE DEI LAVORI (Ing. Francesco Venza)
CONSORZIO MM4 (Ing. Enrico Zorgati)	SOGGETTO ESECUTORE (Ing. Massimo Lodico - METRO BLU S.c. r.l.)
IL PROGETTISTA (Ing. Alessio Carrettucci - METRO BLU S.c. r.l.)	RESP. INTEGRAZIONI DISCIPLINE SPECIALISTICHE (Ing. Gregorio Braida)

PROGETTO DEFINITIVO DI VARIANTE

Categoria	VARIANTE CENTRO - CANTIERIZZAZIONE
Tipo opera - opera	STAZIONE SFORZA POLICLINICO
Parte d'opera	VIABILITA' PROVVISORIE
Disciplina specialistica	-
Titolo elaborato	DEVIAZIONI STRADALI E CANTIERIZZAZIONE FASE 3 di 4

REV	DATA	DESCRIZIONE	REDATTO	VERIFICATO	APPROVATO
A	10.12.2015	EMISSIONE	G. Orofino	G. Pirro	A. Carrettucci

SCALA: 1:XXXX FORMATO: A1 PAG.: 1 di 1

PROG.	FASE	TRA	AR.	CAT.	TIPO OP.	OP.	SUB	PAR.	E_ORG_2	E_ORG_3	DISC_SPEC.	T_DOC.	PROGR.	REV
M4	W1	A	Q	S	T	13	0	V P	MB	00	CA	PL	C0003	A

Nome del file:M4W1AQST13VPMB00CAPLC0003A00.dwg Codice Interno: XX-XXXXXXXX-00000 Rev. Interna: 00