PLANIMETRIA FASE 1 SCALA 1:200

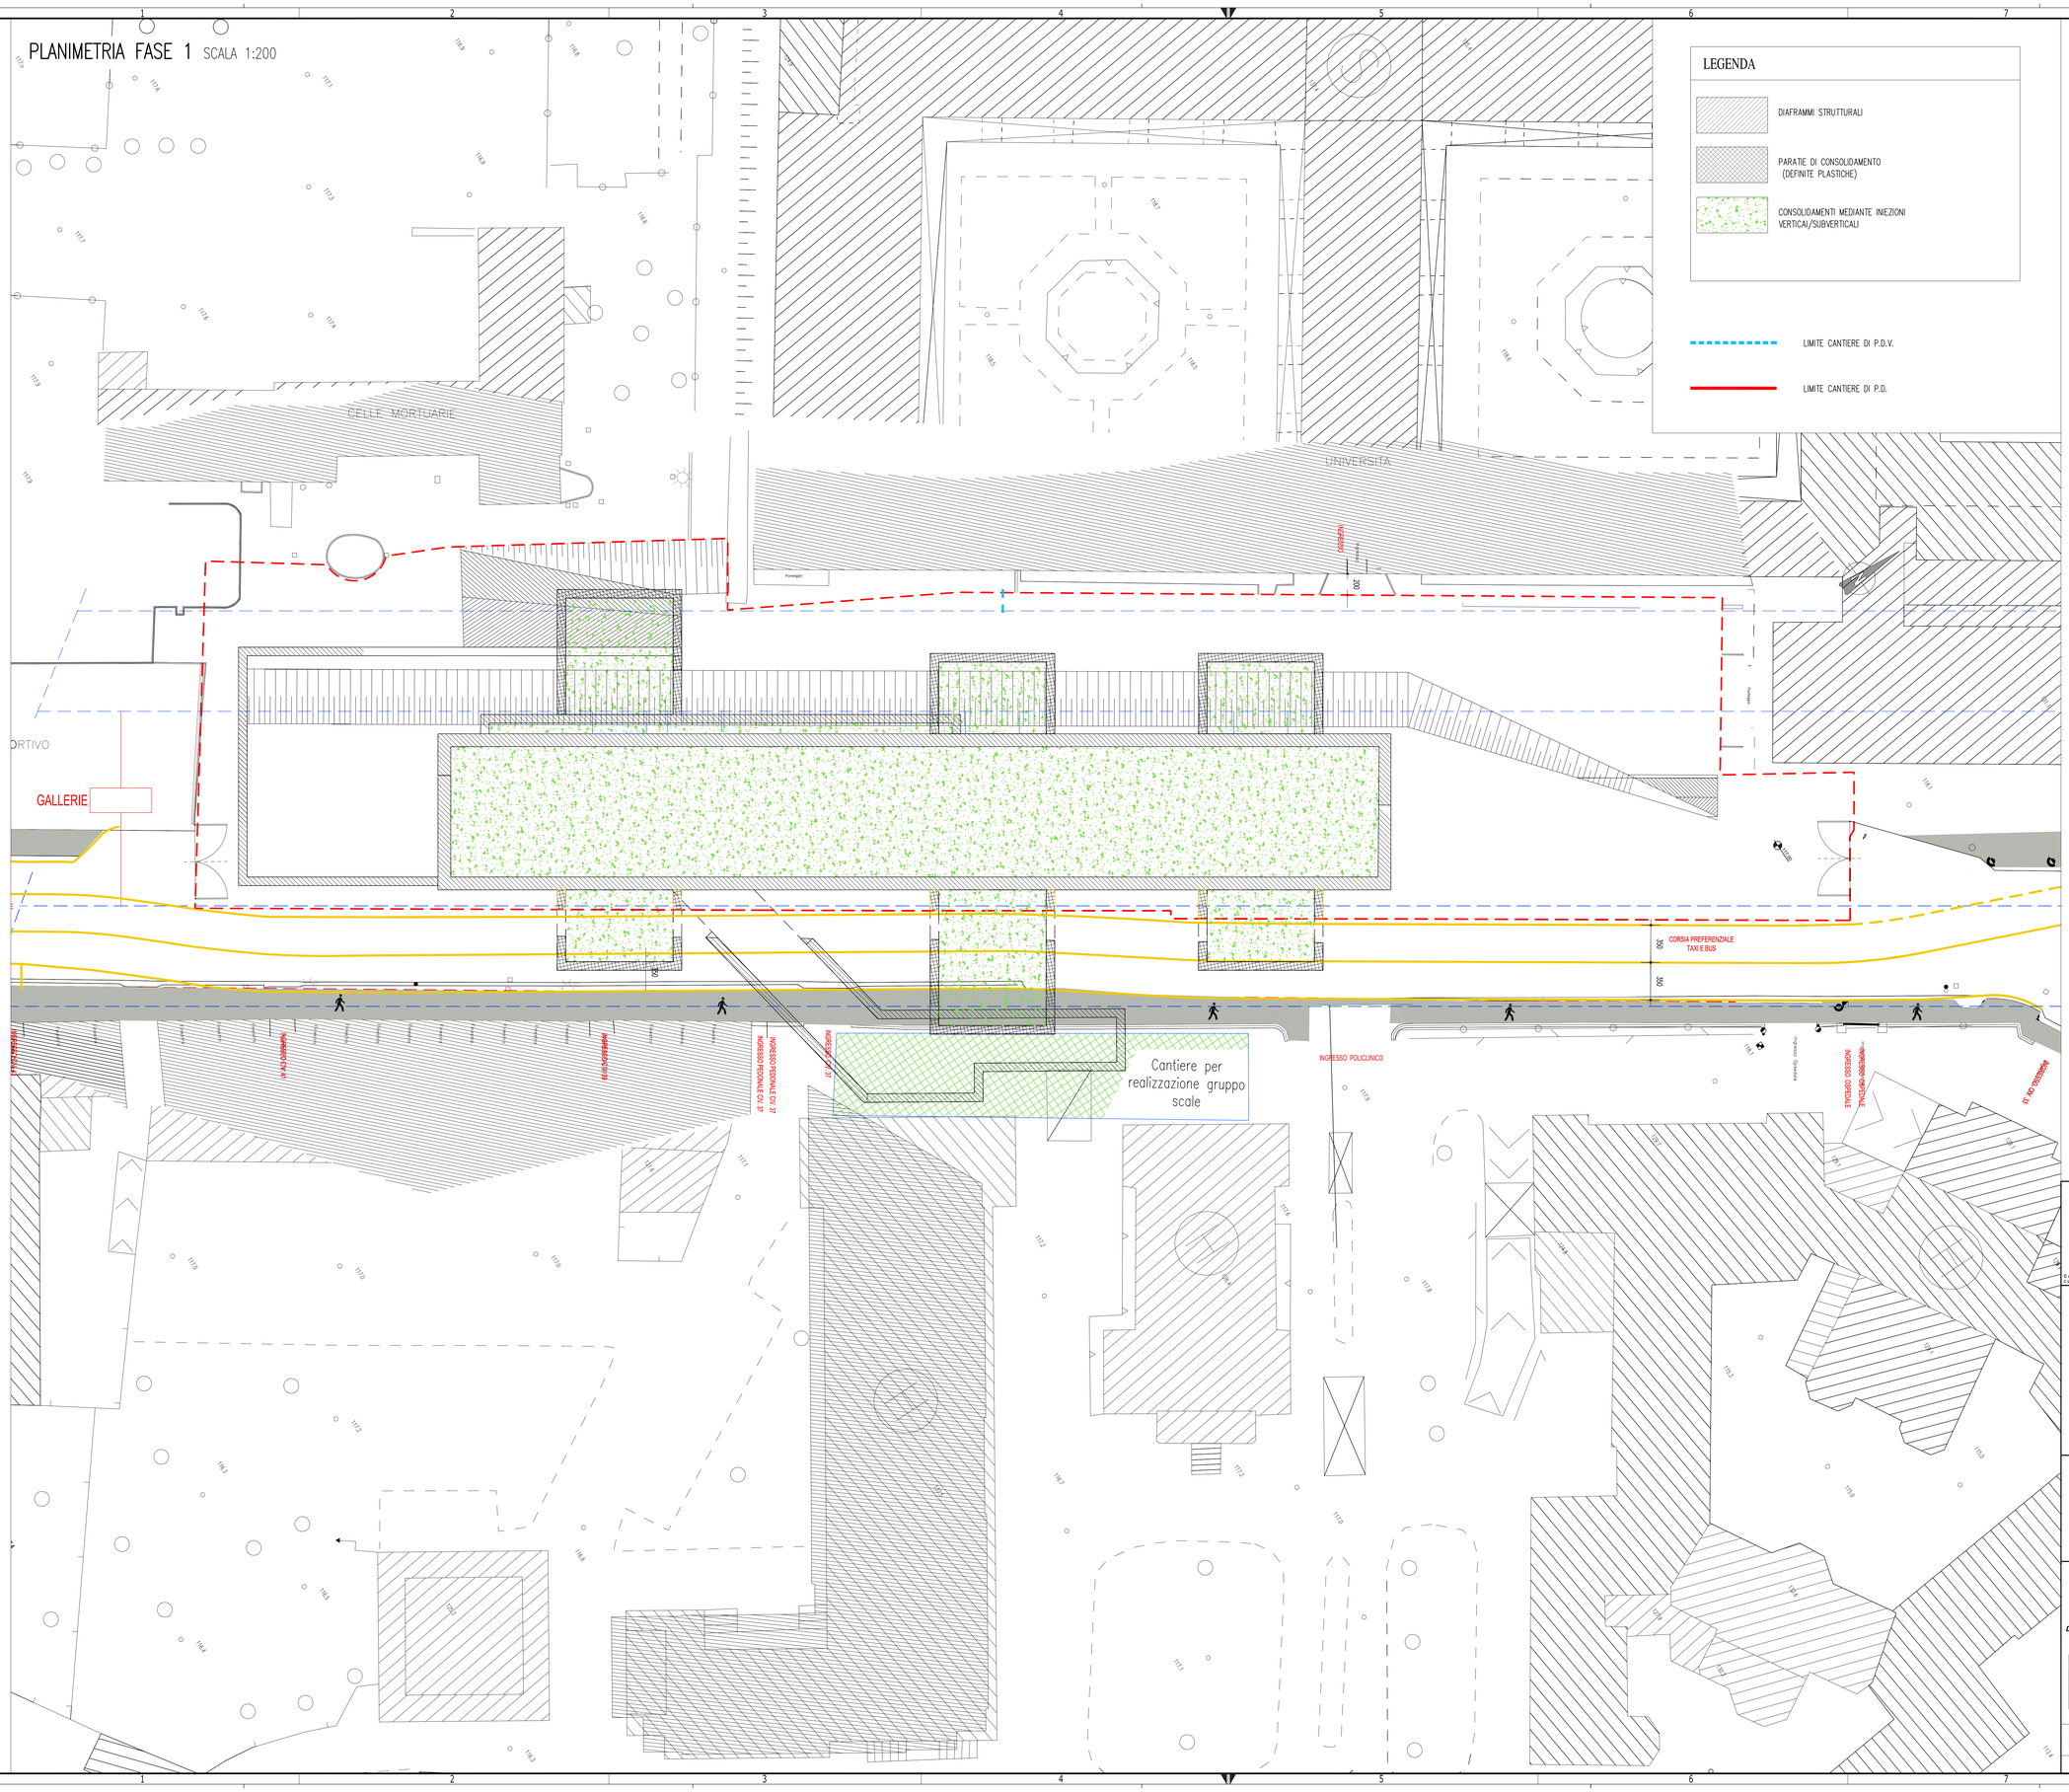

LAVORAZIONI FASE 4

- ✓ MESSA IN OPERA RILEVATO PER REALIZZAZIONE PARATIE LATO POLICLINCO
- ✓ COMPLETAMENTO CONSOLIDAMENTO CUNICOLI
- ✓ COMPLETAMENTO DELLE PARATIE LATO POLICLINICO
- ✓ RIMOZIONE DEL RILEVATO
- ✓ ESECUZIONE INIEZIONI CHIMICO CEMENTIZIE PER LA REALIZZAZIONE DEL TAMPONED I FONDO
- ✓ SCAVO
- ✓ REALIZZAZIONE RUSTICI
- ✓ COMPLETAMENTO FINITURE
- ✓ MONTAGGIO DEGLI IMPIANTI
- ✓ REALIZZAIONE DELLE SISTEMAZIONI ESTERNE

DURATA PREVISTA: DA TERMINE FASE 3 A FINE LAVORI

CONCEDENTE

Milano — Comune di Milano

CONCESSIONARIA

LINEA M4

SPV LINEA M4 S.p.A.

CONTRAENTE EPC

CONSORZIO M4

Concessione di costruzione e gestione della Linea 4 della metropolitana di Milano
CUP M41787000000001 | Contratto di Programma/Programma Infrastrutture Strategiche: Legge Obiettivo | CIG 3134923D2A

LINEA METROPOLITANA 4 DI MILANO
LORENTEGGIO - LINATE

COMUNE DI MILANO - RESP. UNICO DEL PROCEDIMENTO (Ing. Francesco Tarricone)	AMAT - ALTA VIGILANZA (Ing. Camillo De Michelli)
M4 S.p.A. (Ing. Giorgio Desideri)	MM METROPOLITANA MILANESE S.p.A. - IL DIRETTORE DEI LAVORI (Ing. Francesco Venza)
CONSORZIO MM4 (Ing. Enrico Zorgati)	SOGGETTO ESECUTORE (Ing. Massimo Lodico - METRO BLU S.c. r.l.)
IL PROGETTISTA (Ing. Alessio Carrettucci - METRO BLU S.c. r.l.)	RESP. INTEGRAZIONI DISCIPLINE SPECIALISTICHE (Ing. Gregorio Braida)

PROGETTO DEFINITIVO DI VARIANTE

Categoria	VARIANTE CENTRO - CANTIERIZZAZIONE
Tipo opera - opera	STAZIONE SFORZA POLICLINICO
Parte d'opera	VIABILITA' PROVVISORIE
Disciplina specialistica	-
Titolo elaborato	DEVIAZIONI STRADALI E CANTIERIZZAZIONE FASE 4 di 4

REV	DATA	DESCRIZIONE	REDATTO	VERIFICATO	APPROVATO
A	10.12.2015	EMISSIONE	G. Orofino	G. Pirro	A. Carrettucci

SCALA: 1:XXXX FORMATO: AX PAG.: 1 di 1

PROG.	FASE	TRA	AR.	CAT.	TIPO OP.	OP.	SUB	FAR.	E. ORIG. 2	E.ORIG. 3	DISC. SPEC.	T. DOC.	PROGR.	REV
M4	W1	A	Q	ST	13	0	V	P	MB	00	CA	PL	C0004	A

Nome del file: M4W1AQST130VPMB00CAPLC0004A00.dwg Codice interno: XX-XXXXXXXX-00000 Rev. interna: 00