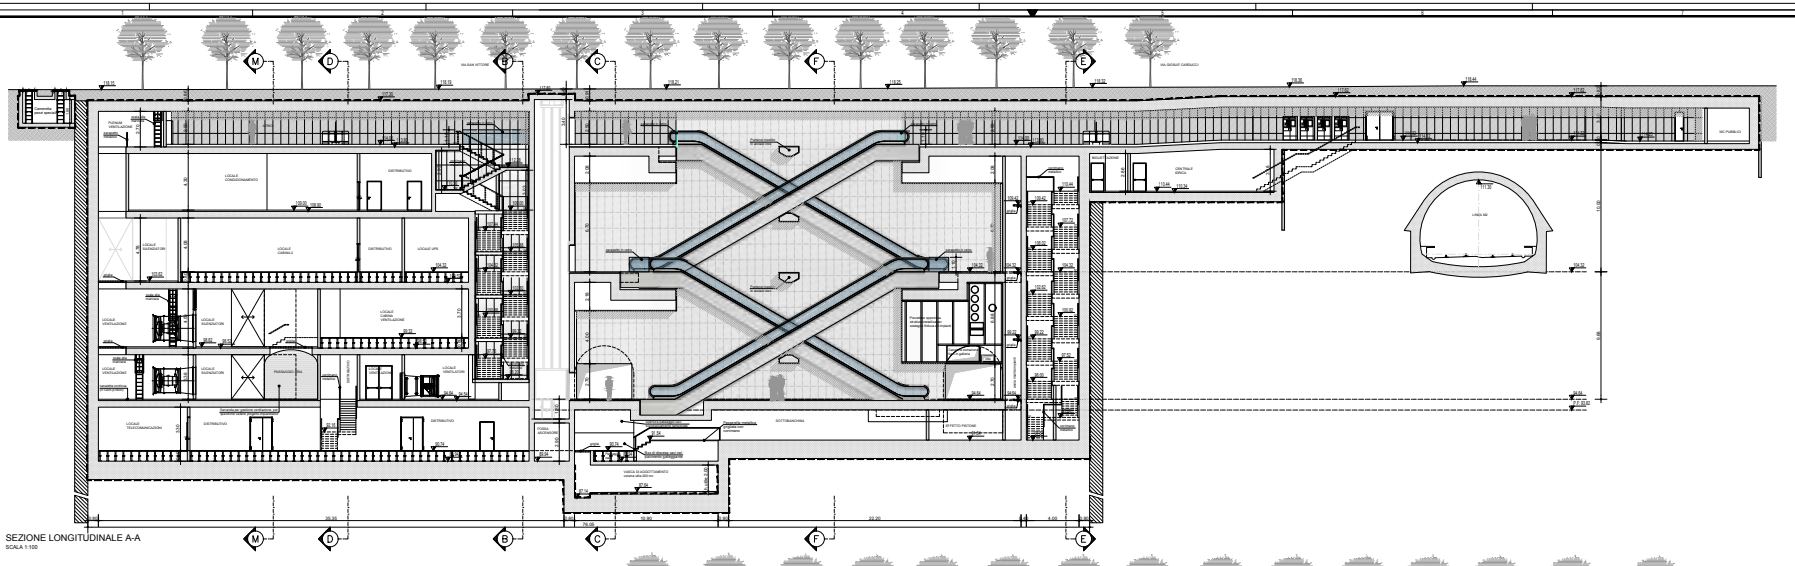

SEZIONE LONGITUDINALE A-A
SCALA 1:100

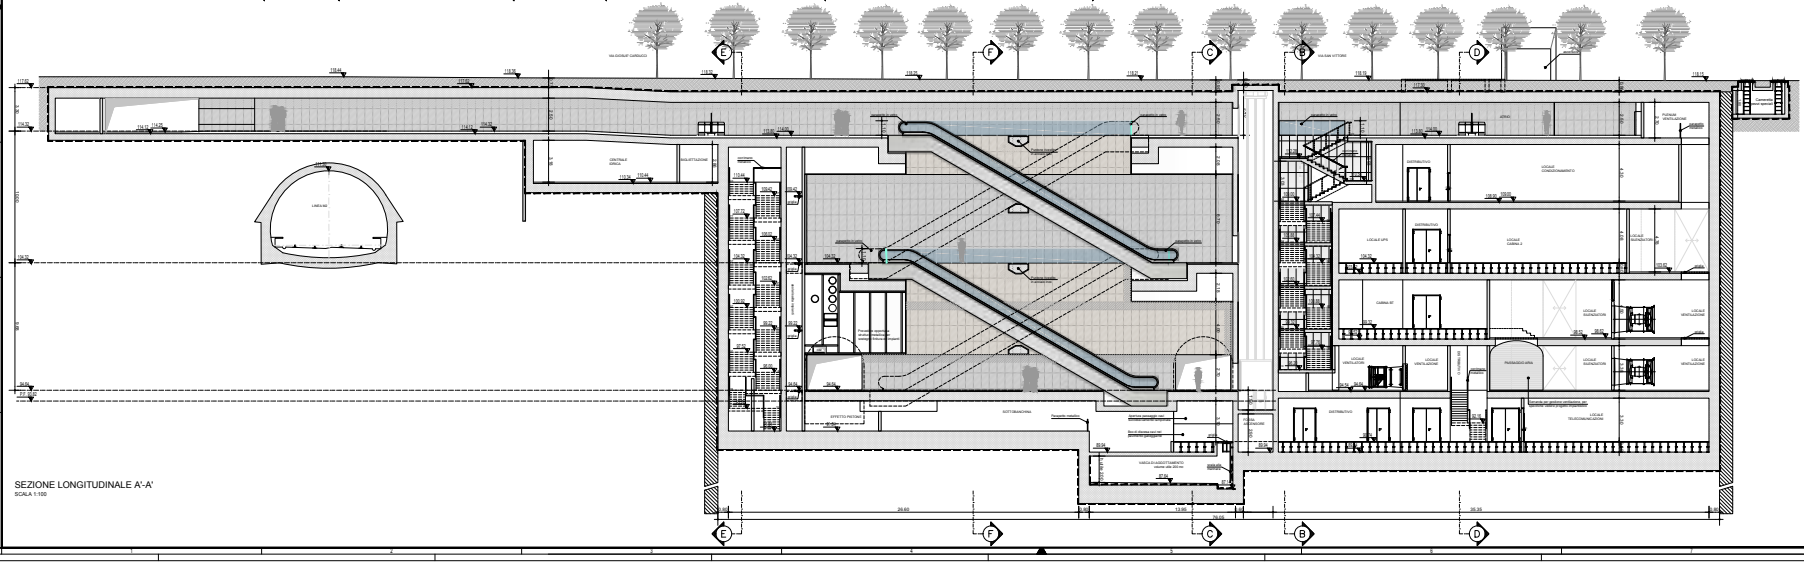

SEZIONE LONGITUDINALE A'-A'
SCALA 1:100

NOTE GENERALI

LEGENDA

NOTE

1) PER PITTURE MATERICHE E CROMATICHE, ARREDI FISSI, IMPIANTI A SERVIZIO DELL'UTENZA E CORPI ILLUMINANTI SI VEDANO RELATIVI ABACI ED ELABORATI DI DETTAGLIO

2) PER COMPARTIMENTAZIONI REI SI VEDA PROGETTO SPECIFICO

3) PER DETTAGLI IMPERMEABILIZZAZIONI SI VEDA PROGETTO SPECIFICO

4) PER STRATIGRAFIE RELATIVE AD ORIZZONTAMENTI E PARETI SI VEDANO ELABORATI SPECIFICI

5) PER SERRAMENTI E CONTROSOFFITTI SI VEDANO ELABORATI SPECIFICI

6) PER DETTAGLI INERENTI LA STRUTTURA DI COPERTURA DI SCALE FISSE E MOBILI, ASCENSORI E TORRINI IMPIANTISTICI SI VEDANO ELABORATI SPECIFICI

7) LA POSIZIONE E LE DIMENSIONI DEI SOTTOSERVIZI ESISTENTI E DI PROGETTO RAPPRESENTATI SONO INDICATIVE. PER I SOTTOSERVIZI SI VEDA PROGETTO SPECIFICO.

Rev.	Descrizione	Redatto	Verificato	Approvato	Data
00/01	Prima Emissione				

CONCEDENTE | CONCESSIONARIA | CONTRAENTE EPC

LINEA METROPOLITANA 4 DI MILANO
LORENTEGGIO - LINATE

COMUNE DI MILANO - RESP. UNICO DEL PROCEDIMENTO (Ing. Francesco Tarricone)	ANAV - ALTA VIGILANZA (Ing. Camillo De Michelis)
M4 S.p.A. (Ing. Giorgio Gavezotti)	MM METROPOLITANA MILANESE S.p.A. - IL DIRETTORE DEI LAVORI (Ing. Francesco Verdoni)
CONSORZIO IRIDE (Ing. Guido Mazzanti)	AGGIUDICATARIO ESECUTORE (Ing. Massimo Ledda - METRO BLU S.r.l.)
I. PROGETTISTA (Ing. Lamberto Cassinari - Cmm s.r.l.)	RESP. INTEGRAZIONE DISCIPLINE SPECIALISTICHE (Ing. Gregorio Brasile)

PROGETTO ESECUTIVO

Categoria: Variante Centro
Tipo opera - opera: Stazioni - Stazione Sant'Ambrogio
Parte d'opera:
Disciplina specialistica: Architettura
Titolo elaborato: Sezioni longitudinali A-A e A'-A'

Rev.	Data	DESCRIZIONE	REDATTO	VERIFICATO	APPROVATO
00	30/07/20	Prima Emissione	D.Gandi	D.Cherici	A.Giacalone

SCALA: 1:100 | FORMATO: A0+ | TAV.: 1-61-1

Codice Commessa	Fase	Tipo Elab.	Progr.	Rev.	Scala
M4E1CFSTI09000	MB02ACSL	000083	00	A	1:100

Nome doc.file:M4-E1-CFS-TI-090000-MB02ACSL-000083-00.dwg | Codice Interno: | Rev. interna: 00