PIANTA 3-3 PIANO MEZZANINO
SCALA 1:100

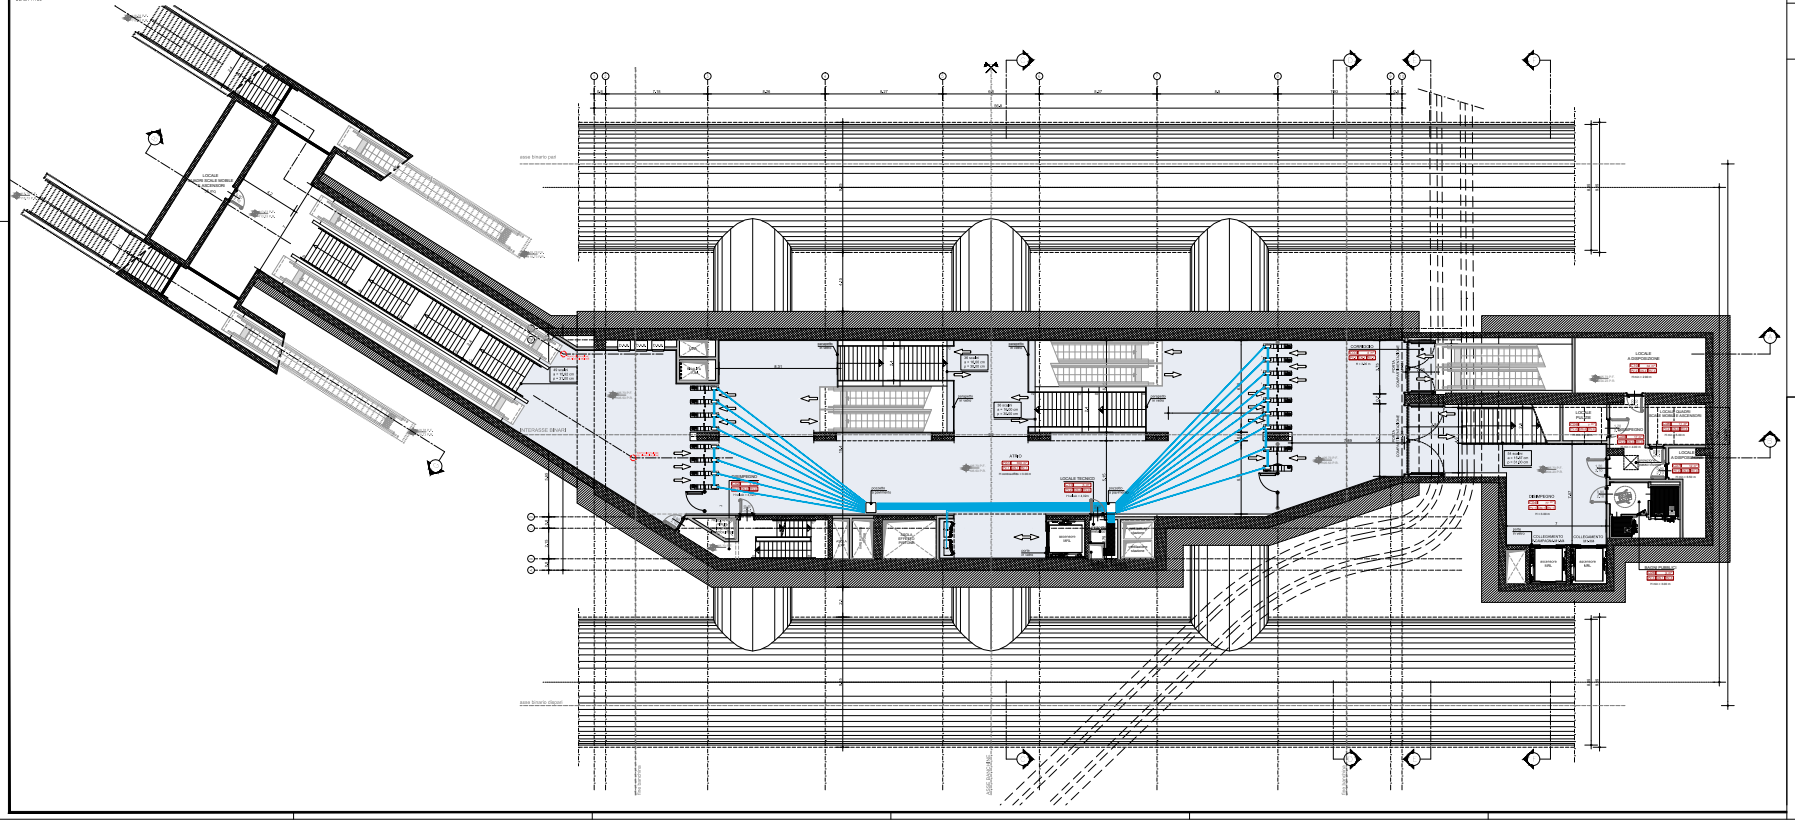


## NOTE GENERALI

**CODIFICA DELLE FINITURE**

**LEGENDA**

- Inerti/cls STRUTTURALI
- STRUTTURE PORTANTI IN C.A.
- PAVIMENTO TECNICO SOPRAELEVATO
- CONTROSOFFITTATURA IN GESSO
- PAVIMENTO CEMENTIZIO
- LOCALI COMMERCIALI
- ZONE APERTE AL PUBBLICO
- PAVIMENTO CON ANTISDRUCCIOLO TIPO «GUI»
- PALETTE BASSO RIFLESSIVITÀ ACUSTICHE

NOTE

1) PER FINITURE MATERICHE E CROMATICHE, ARREDI FISSI, IMPIANTI A SERVIZIO DELL'UTENZA E CORPI ILLUMINANTI SI VEDANO RELATIVI ABACHI ED ELABORATI DI DETTAGLIO

2) PER COMPARTIMENTAZIONI REI SI VEDA PROGETTO SPECIFICO

3) PER DETTAGLI IMPERMEABILIZZAZIONI SI VEDA PROGETTO SPECIFICO

4) PER STRATIGRAFIE RELATIVE AD ORIZZONTAMENTI E PARETI SI VEDANO ELABORATI SPECIFICI

5) PER SERRAMENTI E CONTROSOFFITTI SI VEDANO ELABORATI SPECIFICI

6) PER DETTAGLI INERENTI LA STRUTTURA DI COPERTURA DI SCALE FISSE E MOBILI, ASCENSORI E TORRINI IMPIANTISTICI SI VEDANO ELABORATI SPECIFICI

7) PER IL DRENAGGIO E LA RACCOLTA DELLE ACQUE METEORICHE SI VEDA PROGETTO SPECIFICO

CONCEDENTE | CONCESSIONARIA | CONTRAENTE EPC

LINEA METROPOLITANA 4 DI MILANO
LORENTEGGIO - LINATE

COMUNE DI MILANO - RESP. UNICO DEL PROCEDIMENTO
(Ing. Francesco Tarricone)

M4 S.p.A.
(Ing. Giorgio Dondoni)

CONSORZIO MM4
(Ing. Guido Mennella)

IL PROGETTISTA
(Arch. Sergio Beccarelli - Polcino s.r.l.)

AMAT - ALTA VIGILANZA
(Ing. Camilla Di Michele)

MM METROPOLITANA MILANESE S.p.A. - IL DIRETTORE DEI LAVORI
(Ing. Francesco Verna)

SOGGETTO ESECUTORE
(Ing. Massimo Lodico - METRO BLU S.r.l.)

RESP. INTEGRAZIONI DISCIPLINE SPECIALISTICHE
(Ing. Gregorio Bratta)

**P R O G E T T O  E S E C U T I V O**

Categoria FUNZIONALI
Tipo opera - opere STAZIONI - STAZIONE SAN BABILA - INTERSCAMBIO LINEA M1
Parte d'opera
Discipline specialistica ARCHITETTURA
Titolo elaborato PIANTA 3-3 (PIANO MEZZANINO)

| REV | DATA | DESCRIZIONE | REDATTO | VERIFICATO | APPROVATO |
|---|---|---|---|---|---|
| 0 | 30/06/2015 | EMISSIONE | A. TRONI | S. BOTTARELLI | A. CARNEVALI |

SCALA: 1:100 | FORMATO: A1+ | FILE:

| COMMESSA | LOTTO | FASE | ENTE | TIPO | ANNO | PROGR. | REV. |
|---|---|---|---|---|---|---|---|
| M4 | E20 | CF | S1 | 14 | 10 | MB1 | 0A | CP | 1 | 0 0 0 0 3 | A |

Nome del file: M4E20CFS1140010MB1CP0000003.dwg | Codice interno: | Rev. interna: 03