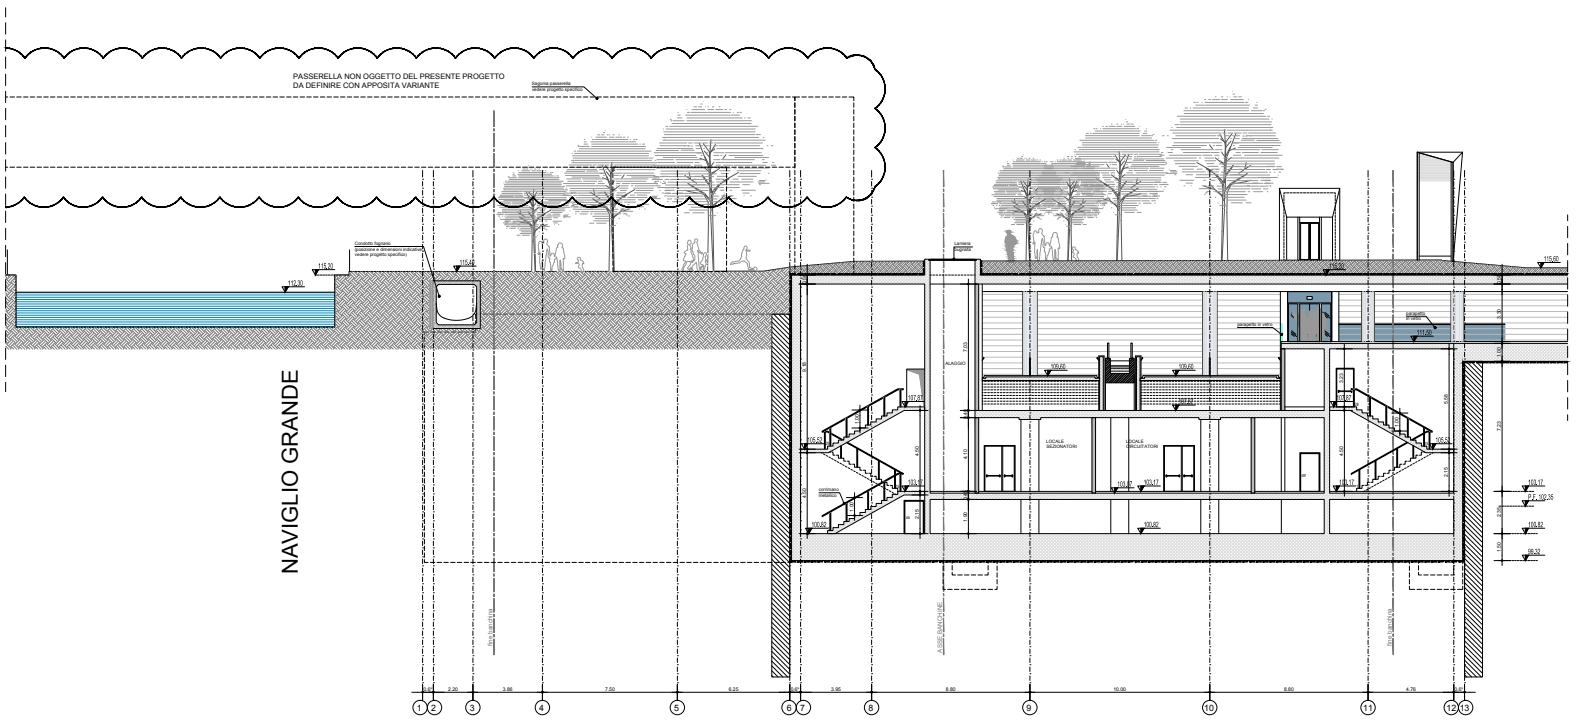

SEZIONE LONGITUDINALE I-I
SCALA 1:100

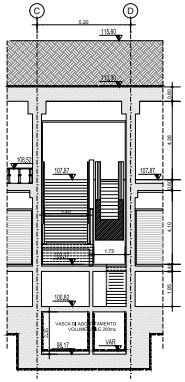

SEZIONE TRASVERSALE L-L
SCALA 1:100

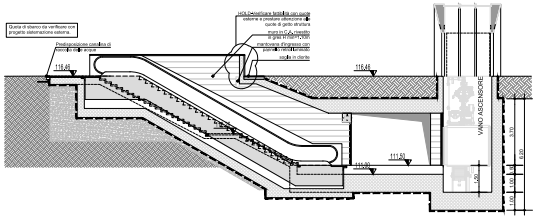

SEZIONE TRASVERSALE M-M
SCALA 1:100

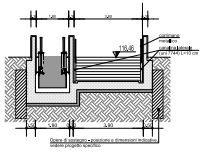

SEZIONE TRASVERSALE N-N
SCALA 1:100

NOTE GENERALI

LEGENDA

- DIAFRAMMI STRUTTURALI
- STRUTTURE PORTANTI IN C.A.
- MURATURE IN BLOCCHI CAVI DI CLS (SPESSORE VARIABILE) SU CUI FACCIA A VISTA DEL RIVESTITO DOVE PREVISTO DAL PROGETTO CON RESISTENZA AL FUOCO REI 120
- PAVIMENTO IN GRES (SPOGLIATOI/SERVIZI IGIENICI)
- PAVIMENTO IN GRES PORCELLANATO 20X20 CM (LOCALI TECNICI)
- PAVIMENTO TECNICO SOPRAELEVATO
- FORZATURE DI PAVIMENTAZIONE: IMPERMEABILIZZATA
- LOCALI COMMERCIALI
- ZONE APERTE AL PUBBLICO
- FOROMETRIE/CAVEDI A SOFFITTO
- FOROMETRIE/CAVEDI A PAVIMENTO
- PILETTE PER RACCOLTA ACQUE METEORICHE: PREVEDERE GUAINA BITUMINOSA 4MM E OPPORTUNE COLLEGAMENTI AL POZZO DI ASSOTTIGLIAMENTO
- CANALINA DI DRENAGGIO CON GRIGLIA: PREVEDERE GUAINA BITUMINOSA 4MM E OPPORTUNE COLLEGAMENTI AL POZZO DI ASSOTTIGLIAMENTO
- PENDENZA RACCOLTA ACQUA
- GRIGLIATO METALLICO
- LAMIERA SFONDATA

NOTE

1. QUESTO DISEGNO DEVE ESSERE LETTO CON GLI ELABORATI (DISEGNI E SPECIFICHE) DEL PROGETTO ESECUTIVO STRUTTURALE, IMPIANTISTICO E DELLA SICUREZZA ANTINCENDIO.
2. PER FINITURE MATERICHE E CROMATICHE, ARREDI FISSI, IMPIANTI A SERVIZIO DELL'UTENZA E CORPI ILLUMINANTI SI VEDANO RELATIVI ABACI ED ELABORATI DI DETTAGLIO
3. PER COMPARTIMENTAZIONI REI SI VEDA PROGETTO SPECIFICO
4. PER DETTAGLI IMPERMEABILIZZAZIONI SI VEDA PROGETTO SPECIFICO
5. PER STRATIGRAFIE RELATIVE AD ORIZZONTAMENTI E PARETI SI VEDANO ELABORATI SPECIFICI
6. PER SERRAMENTI E CONTROSOFFITTI SI VEDANO ELABORATI SPECIFICI
7. PER DETTAGLI INERENTI LA STRUTTURA DI COPERTURA DI SCALE FISSE E MOBILI, ASCENSORI E TORRINI IMPIANTISTICI SI VEDANO ELABORATI SPECIFICI
8. IN CASO DI DIVERGENZA FRA QUOTE SCRITTE E DIMENSIONI DIRETTAMENTE MISURATE SUGLI ELABORATI, LE QUOTE SCRITTE SONO SEMPRE PREVALENTI.
9. IN CASO DI DIVERGENZA FRA DIFFERENTI ELABORATI DI PROGETTO, PREVALGONO SEMPRE I DISEGNI DI MAGGIORE DETTAGLIO (NELL'ORDINE, SCALA 1/1, 1/5, 1/20, 1/50 ETC.).
10. PER LE DIMENSIONI, LE QUOTE ALTIMETRICHE E LE RELATIVE LE FOROMETRIE DEGLI ELEMENTI STRUTTURALI, FARE RIFERIMENTO AGLI ELABORATI STRUTTURALI SPECIFICI.
11. PER IL DRENAGGIO E LA RACCOLTA DELLE ACQUE METEORICHE SI VEDA PROGETTO SPECIFICO
12. LA POSIZIONE E LE DIMENSIONI DEI SOTTOSERVIZI ESISTENTI E DI PROGETTO RAPPRESENTATI SONO INDICATIVE. PER I SOTTOSERVIZI SI VEDA PROGETTO SPECIFICO.
13. I LOCALI IL CUI CODICE DI FINITURA DELLA PAVIMENTAZIONE E' CONTRASSEGNATO DALL'ASTERISCO (*) SONO CARATTERIZZATI DALLA PRESENZA DI UN VESPAIO TIPO IGLU' AL DISOTTO DELLA PAVIMENTAZIONE STESSA.
14. (**) PER IL DRENAGGIO E LA RACCOLTA DELLE ACQUE METEORICHE SI VEDA PROGETTO SPECIFICO. LA RETE DI DRENAGGIO INSERITA NEI PRESENTI ELABORATI SI CONFIGURA COME MERA RAPPRESENTAZIONE GRAFICA DEL RELATIVO PROGETTO IMPIANTISTICO, SVILUPPATO IN ALTRA SEZIONE PROGETTUALE ED A CUI È NECESSARIO FARE RIFERIMENTO PER QUALSIASI VERIFICA E APPROFONDIMENTO TECNICO.
15. PER LE VERIFICHE ED IL DIMENSIONAMENTO DEL SISTEMA DI SOVRAPPRESSIONE DEL FILTRO FUMO SI RIMANDA AL PROGETTO IMPIANTISTICO.

TRACCIA DELLA REVISIONE