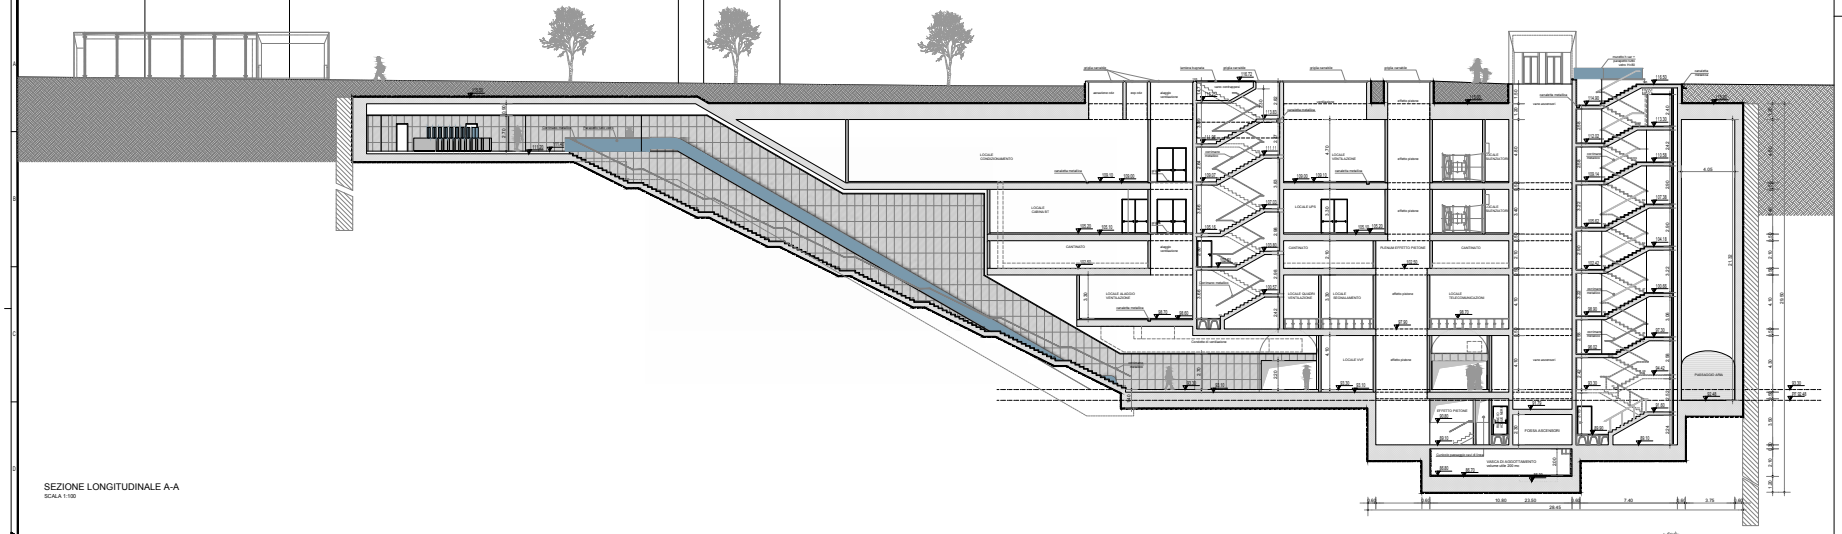

SEZIONE LONGITUDINALE A-A
SCALA 1:100

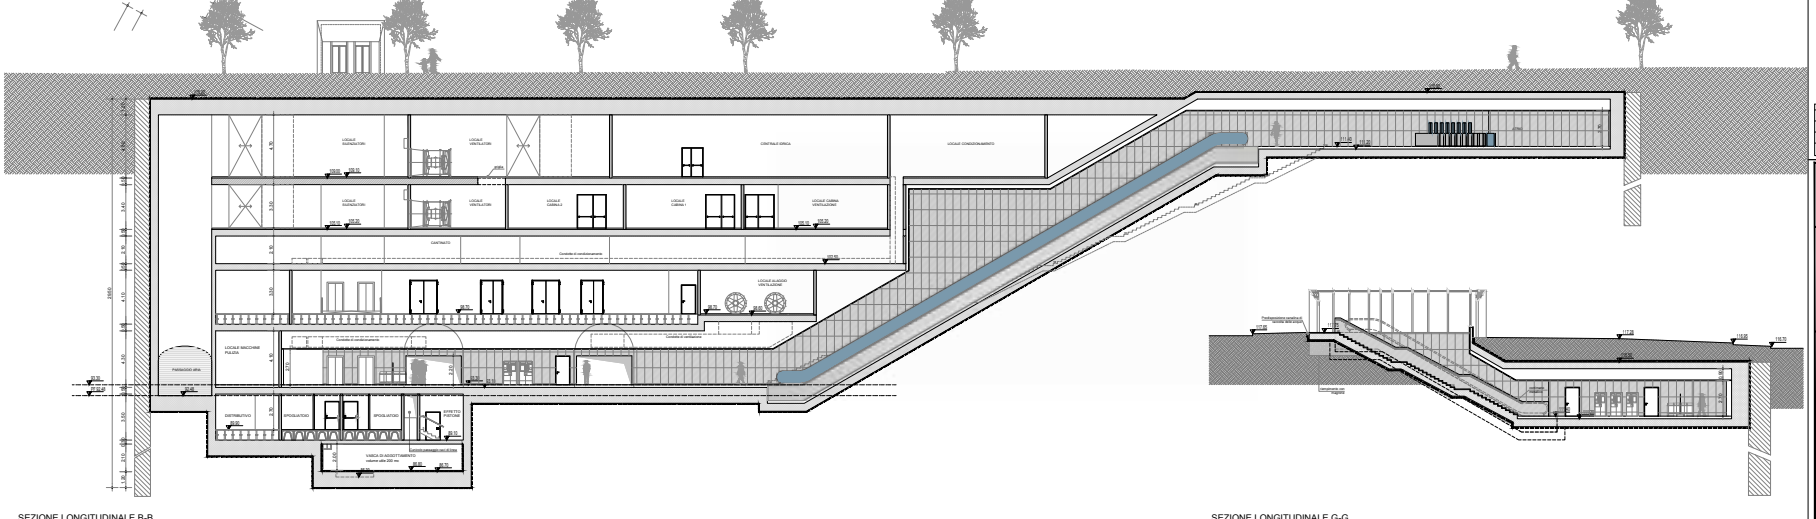

SEZIONE LONGITUDINALE B-B
SCALA 1:100



SEZIONE LONGITUDINALE G-G
SCALA 1:100

## NOTE GENERALI

**LEGENDA**

NOTE

1) PER PITTURE MATERICHE E CROMATICHE, ARREDI FISSI, IMPIANTI A SERVIZIO DELL'UTENZA E CORPI ILLUMINANTI SI VEDANO RELATIVI ABACI ED ELABORATI DI DETTAGLIO

2) PER COMPARTIMENTAZIONI REI SI VEDA PROGETTO SPECIFICO

3) PER DETTAGLI IMPERMEABILIZZAZIONI SI VEDA PROGETTO SPECIFICO

4) PER STRATIGRAFIE RELATIVE AD ORIZZONTAMENTI E PARETI SI VEDANO ELABORATI SPECIFICI

5) PER SERRAMENTI E CONTROSOFFITTI SI VEDANO ELABORATI SPECIFICI

6) PER DETTAGLI INERENTI LA STRUTTURA DI COPERTURA DI SCALE FISSE E MOBILI, ASCENSORI E TORRINI IMPIANTISTICI SI VEDANO ELABORATI SPECIFICI

7) LA POSIZIONE E LE DIMENSIONI DEI SOTTOSERVIZI ESISTENTI E DI PROGETTO RAPPRESENTATI SONO INDICATIVE. PER I SOTTOSERVIZI SI VEDA PROGETTO SPECIFICO.

CONCEDENTE | CONCESSIONARIA | CONTRAENTE EPC

LINEA METROPOLITANA 4 DI MILANO
LORENTEGGIO - LINATE

COMUNE DI MILANO - RESP. UNICO DEL PROCEDIMENTO (Ing. Francesco Tarricone)
AMAT - ALTA VIGILANZA (Ing. Camilla Di Biccari)
M4 S.p.A. (Ing. Giorgio Sordelli)
M4 METROPOLITANA MILANESE S.p.A. - IL DIRETTORE DEI LAVORI (Ing. Francesco Verdoni)
CONSORZIO IRIDE (Ing. Dario Mazzella)
PROGETTISTA E ESECUTORE (Ing. Maurizio Lecitra - METROLOG S.r.l.)
IL PROGETTISTA (Ing. Lamberto Cremonesi - Cimo s.r.l.)
RESP. INTEGRAZIONI DISCIPLINE SPECIALISTICHE (Ing. Gregorio Brotto)

**PROGETTO ESECUTIVO**

Categoria: Variante Centro
Tipo opera - n.opera: Stazioni - Stazione Santa Sofia
Parte d'opera:
Disciplina specialistica: Architettura
Titolo elaborato: Sezioni longitudinali A-A, B-B, G-G

| N.R. | DATA | DESCRIZIONE | REDATTO | VERIFICATO | APPROVATO |
|---|---|---|---|---|---|
| A | 04/07/2016 | Prima Emissione | S.Gaetano | G.Tocco | A.Gaetano |

SCALA 1:100 — FORMATO: A0+ — FMG - 1:40:1

| Codice | Fase | Tipo | Sistema | Sub | Area | Disciplina | Progressivo | Revisione |
|---|---|---|---|---|---|---|---|---|
| M4WICFSTI2D0D | M | B | 0 | 2 | A | CS | T | 0 0 0 0 | 0 | A |

Nome del file: M4WICFSTI2D0D0D0B0A.dwg — Codice Interno: — Rev. interna: 00