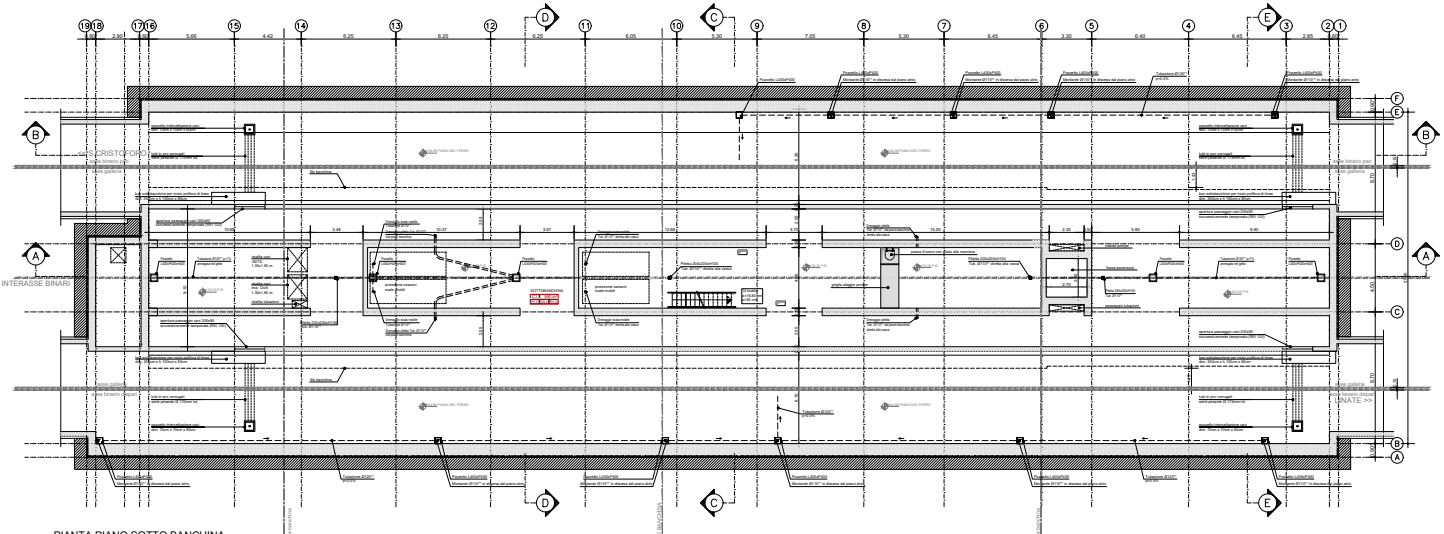

PIANTA PIANO SOTTO BANCHINA
SCALA 1:100

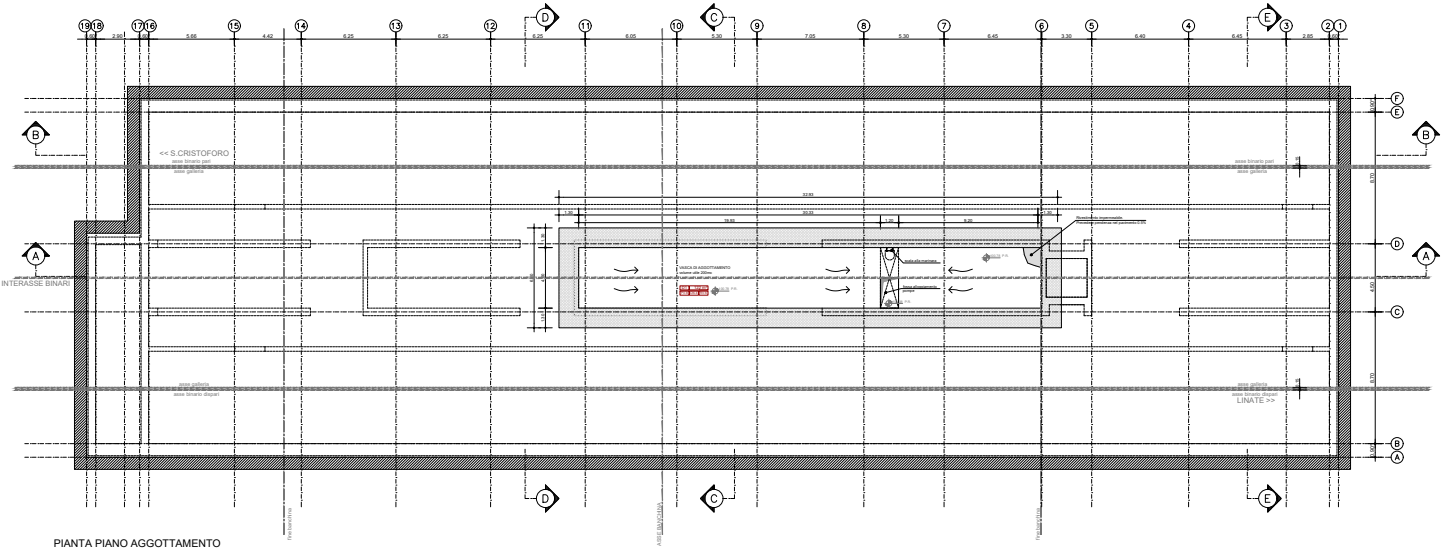

PIANTA PIANO AGGOTTAMENTO
SCALA 1:100

CODIFICA LOCALI FINITURE
LEGENDA CODIFICA

PAVIMENTI

CODICE TIPOLOGICA	DESCRIZIONE
Pv.1	PAVIMENTAZIONE ZONE APERTE AL PUBBLICO
Pv.2	CLIS INDUSTRIALE CON SPOLVERINO AL QUARZO
Pv.3	GRES PORCELLANATO (EQUIVALENTE AFFIDAVATO)
Pv.4	PAVIMENTO SOPRAELEVATO IN SOLIATO DI CALCIO, FINITURA IN PVC ANTISTATICO
Pv.5	VERNICIATURA PAVIMENTAZIONE ZONA DEL GRIGIO
Pv.6	MASSETTO PER FORMAZIONE PENDENZE VASCA AGGOTTAMENTO E IMPERMEABILIZZAZIONE
Pv.7	GRES PORFIDATO 20X20, COLORE ROSSI, POSATO A CELLA E CON ZOCCOLINO PERIMETRALE

CONTROSOFFITTI

CODICE TIPOLOGICA	DESCRIZIONE
Cs.1	PANNELLI METALLICI MICROFORATI
Cs.2	PANNELLI IN FIBRA MINERALE (SPECIALITÀ)
Cs.3	PANNELLI IN FIBRA MINERALE (SECTA BIANCO)
Cs.4	NON PRESENTE (SOLAIO AL GREZZO A VISTA)

RIVESTIMENTI

CODICE TIPOLOGICA	DESCRIZIONE
Rv.1 / Rv.2	RIVESTIMENTO ZONE APERTE AL PUBBLICO (VEDASI ELABORATI SPECIFICI)
Rv.3	GRES PORCELLANATO (EQUIVALENTE AFFIDAVATO)
Rv.4	NON PRESENTE (MURATURA FACCIA A VISTA)
Rv.5	CARTONGESSO / STRATIFICATO COLORE DA DEFINIRE
Rv.6	IMPERMEABILIZZAZIONE VASCA AGGOTTAMENTO

I LOCALI SUL CODICE FINITURA CON LA TRASFORMAZIONE (*) VISTA NEGATIVA (*) SONO CARATTERIZZATI DALLA PRESENZA DI UN VESPAIO TIPO IGLU' AL DISOTTO DELLA PAVIMENTAZIONE STESSA

NOTE GENERALI

P.F. - QUOTA PAVIMENTO FINITO
P.R. - QUOTA PAVIMENTO RUSTICO

LEGENDA

- CEMENTIZIO STRUTTURALE
- STRUTTURE PORTANTI IN C.A.
- STRUTTURE IN BLOCCHI CAVI DI C.LS. (SPESSORE VARIABILE) FACCIA A VISTA ED INTERNAMENTE DOVE PREVISTO DAL PROGETTO CON RESISTENZA AL FUOCO REI 120
- PAVIMENTO IN GRES (EPOXI-CEMENTIZIO GRANICA)
- PAVIMENTO IN GRES PORCELLANATO 20X20 CM (VEDASI TECNICO)
- PAVIMENTO TECNICO SOPRAELEVATO
- FUNZIONE DI PAVIMENTAZIONE IMPERMEABILIZZATA
- LOCALI COMMERCIALI
- ZONE APERTE AL PUBBLICO
- FORMATTINI GRIGLIA A PAVIMENTO
- FORMATTINI GRIGLIA A SOFFITTO
- PILETTI PER RACCOLTA ACQUE METEORICHE PREVEDERE GUAINA BITUMINOSA ove è OPPORTUNA COLLEGAMENTI AL POZZO DI AGGOTTAMENTO
- CUNICOLI DI DRENAGGIO CON GRIGLIA PREVEDERE GUAINA BITUMINOSA ove è OPPORTUNA COLLEGAMENTI AL POZZO DI AGGOTTAMENTO
- PENDENZA RACCOLTA ACQUA
- GRIGLIATO METALLICO
- LAMIERA BUGNATA

NOTE

1. QUESTO DISEGNO DEVE ESSERE LETTO CON GLI ELABORATI (DISEGNI E SPECIFICHE) DEL PROGETTO ESECUTIVO STRUTTURALE, IMPIANTISTICO E DELLA SICUREZZA ANTINCENDIO.
2. PER FINITURE MATERICHE E CROMATICHE, ARREDI FISSI, IMPIANTI A SERVIZIO DELL'UTENZA E CORPI ILLUMINANTI SI VEDANO RELATIVI ABACI ED ELABORATI DI DETTAGLIO
3. PER COMPARTIMENTAZIONI REI SI VEDA PROGETTO SPECIFICO
4. PER DETTAGLI IMPERMEABILIZZAZIONI SI VEDA PROGETTO SPECIFICO
5. PER STRATIGRAFIE RELATIVE AD ORIZZONTAMENTI E PARETI SI VEDANO ELABORATI SPECIFICI
6. PER SERRAMENTI E CONTROSOFFITTI SI VEDANO ELABORATI SPECIFICI
7. PER DETTAGLI INERENTI LA STRUTTURA DI COPERTURA DI SCALE FISSE E MOBILI, ASCENSORI E TORRINI IMPIANTISTICI SI VEDANO ELABORATI SPECIFICI
8. IN CASO DI DIVERGENZA FRA QUOTE SCRITTE E DIMENSIONI DIRETTAMENTE MISURATE SUGLI ELABORATI, LE QUOTE SCRITTE SONO SEMPRE PREVALENTI.
9. IN CASO DI DIVERGENZA FRA DIFFERENTI ELABORATI DI PROGETTO, PREVALGONO SEMPRE I DISEGNI DI MAGGIORE DETTAGLIO (NELL'ORDINE, SCALA 1/1, 1/5, 1/20, 1/50 ETC).
10. PER LE DIMENSIONI, LE QUOTE ALTIMETRICHE E LE RELATIVE LE FOROMETRIE DEGLI ELEMENTI STRUTTURALI, FARE RIFERIMENTO AGLI ELABORATI STRUTTURALI SPECIFICI.
11. PER IL DRENAGGIO E LA RACCOLTA DELLE ACQUE METEORICHE SI VEDA PROGETTO SPECIFICO
12. LA POSIZIONE E LE DIMENSIONI DEI SOTTOSERVIZI ESISTENTI E DI PROGETTO RAPPRESENTATI SONO INDICATIVE. PER I SOTTOSERVIZI SI VEDA PROGETTO SPECIFICO.
13. I LOCALI IL CUI CODICE DI FINITURA DELLA PAVIMENTAZIONE E' CONTRASSEGNATO DALL'ASTERISCO (*) SONO CARATTERIZZATI DALLA PRESENZA DI UN VESPAIO TIPO IGLU' AL DISOTTO DELLA PAVIMENTAZIONE STESSA.
14. (**) PER IL DRENAGGIO E LA RACCOLTA DELLE ACQUE METEORICHE SI VEDA PROGETTO SPECIFICO. LA RETE DI DRENAGGIO INSERITA NEI PRESENTI ELABORATI SI CONFIGURA COME MERA RAPPRESENTAZIONE GRAFICA DEL RELATIVO PROGETTO IMPIANTISTICO, SVILUPPATO IN ALTRA SEZIONE PROGETTUALE ED A CUI È NECESSARIO FARE RIFERIMENTO PER QUALSIASI VERIFICA E APPROFONDIMENTO TECNICO.
15. PER LE VERIFICHE ED I DIMENSIONAMENTO DEL SISTEMA DI SOVRAPPRESSIONE DEL FILTRO FUMO SI RIMANDA AL PROGETTO IMPIANTISTICO.

TRACCIABILITÀ DELLE REVISIONI											
EDIZIONE	Prot. Contratto	Rev.	Rev. Int.	Data	CO	Cap.CO	Autore	Verificato	Approvato	Validato per VIARC	Descrizione delle Revisioni

CONCEDENTE | CONCESSIONARIA | CONTRAENTE EPC

LINEA METROPOLITANA 4 DI MILANO
LORENTEGGIO - LINATE

COMUNE DI MILANO - RESP. UNICO DEL PROCEDIMENTO (Arch. Filippo Selucci)	AMAT - ALTA VIGILANZA (Ing. Camilla De Micheli)
M4 S.p.A. (Ing. Carlo Ballarini)	MM METROPOLITANA MILANESE S.p.A. - IL DIRETTORE DEI LAVORI (Ing. Francesco Verza)
CONSORZIO MM4 (Ing. Guido Mannella)	SOGGETTO ESECUTORE (Ing. Massimo Ledice - METRO BLU S.r.l.)
IL PROGETTISTA (Ing. Lamberto Cremonesi - Crew s.r.l.)	RESP. INTEGRAZIONE DISCIPLINE SPECIALISTICHE (Ing. Gregorio Bolda)

PROGETTO ESECUTIVO

Categoria	Funzionale FI
Tipo opera – opera	Stazione Tolstoj
Parte d'opera	-
Disciplina specialistica	Architettura
Titolo elaborato	Pianta piano sotto-banchine e pianta piano aggottamento

REV	DATA	DESCRIZIONE	PROGETTO	VERIFICATO	APPROVATO
A	27.02.2015	Prima Emissione FI x sotto RI	(Martinello	C.Turrini	R.Bolda

SCALA: 1:100 | FORMATO: A0 | PAG.: 1 di 1

PROG	LIV.PR	DOC	FA	ST	SIGLA	IP	LIV	PAR	FASE	LAV	SUB	PROG	REV
M4	E	I	C	F	S	T	0	5	0	0	0	0 0 0 2 3	A

Nome del File: B0212101T05000000E0C7R0002A00.dwg | Codice Interno: - | Rev. Interna: 05