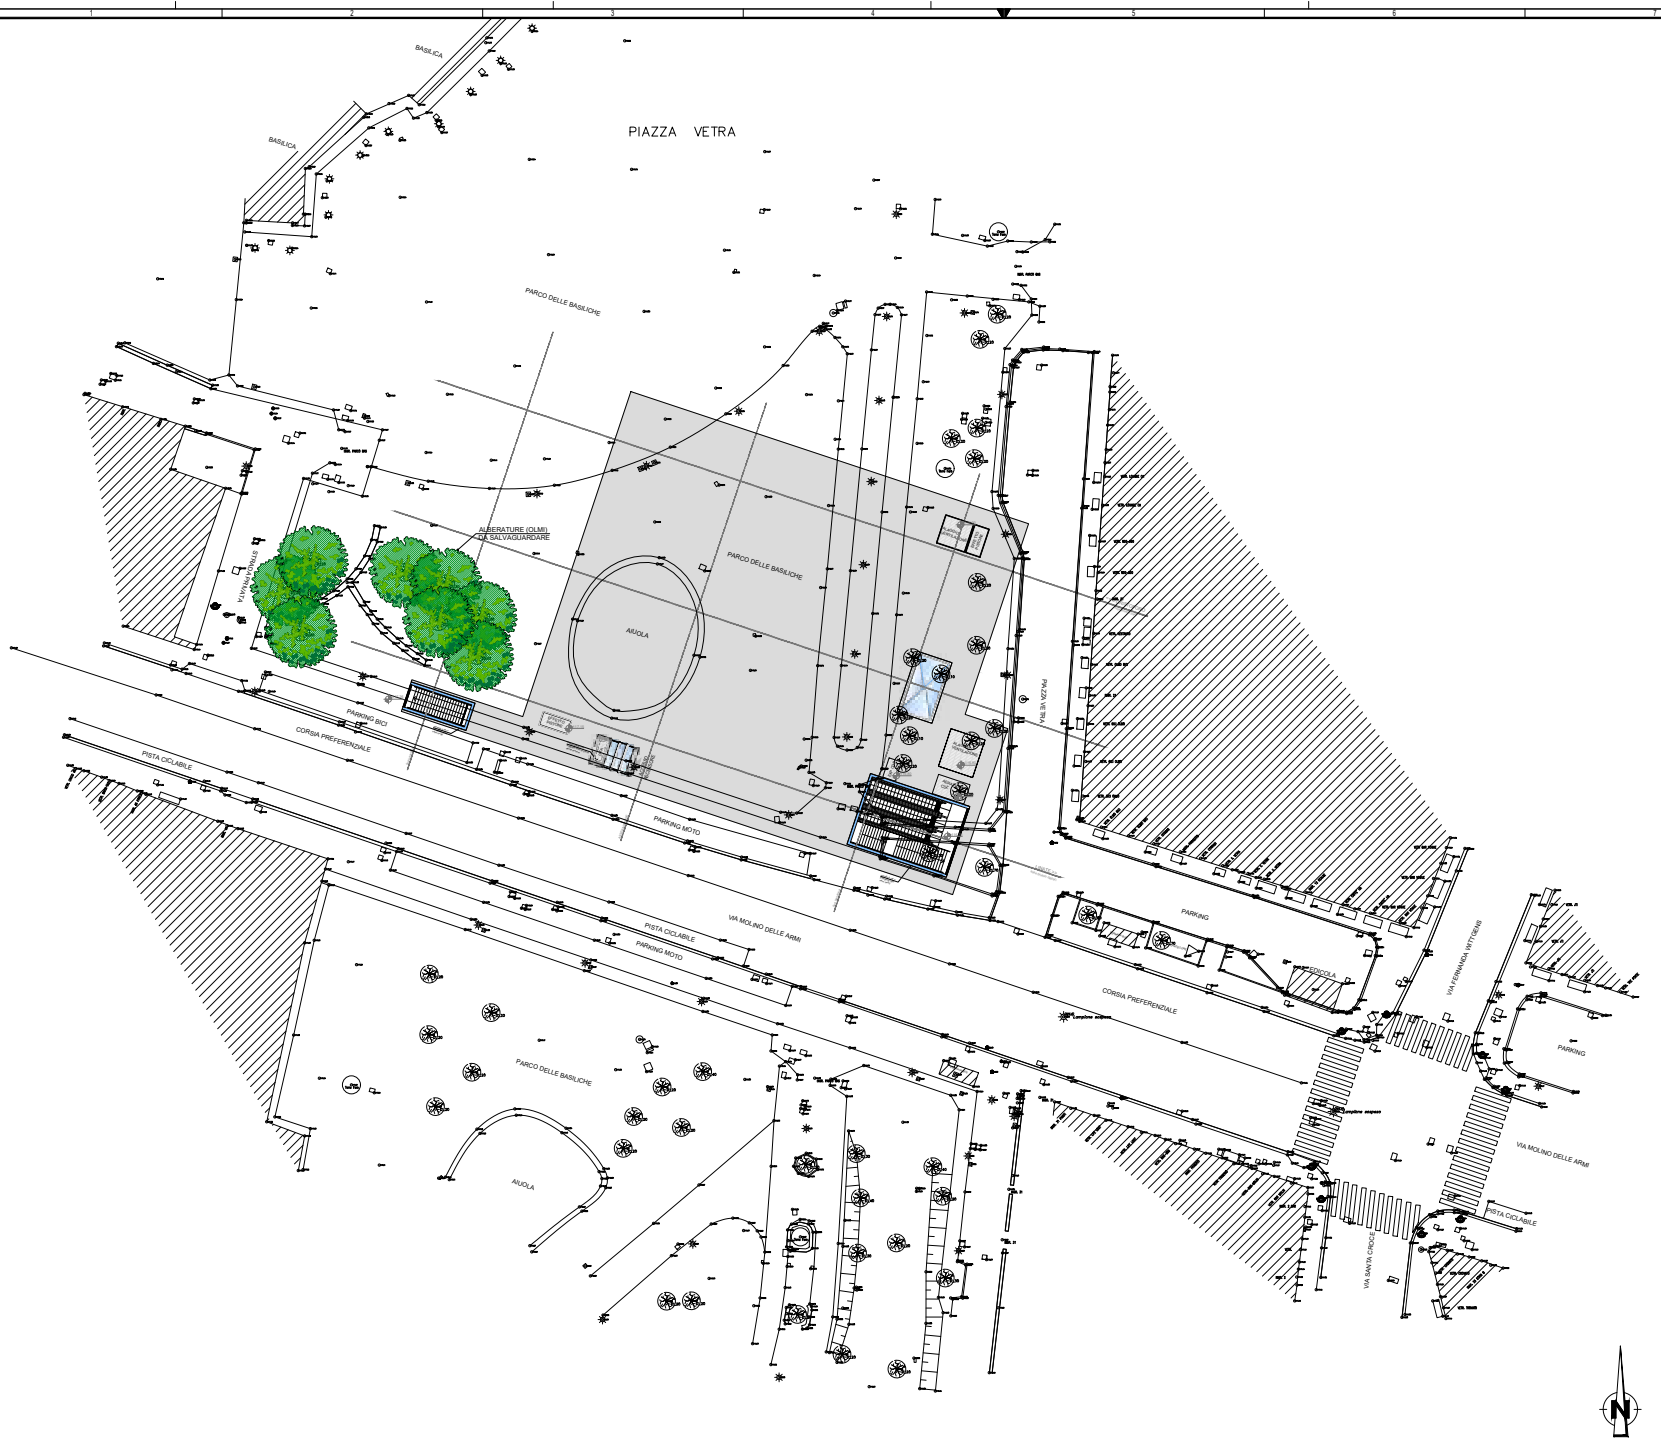

NOTE GENERALI

LIVELLI LOCALI — 0.100 — 20m² — SUPERFICI PAVIMENTO
PENDENZA NATURALE — 0.5% — 1.00% — PENDENZA SUPERFICIE
PENDENZA VIAB.TRASPORTO

000.00 P.F. - QUOTA PAVIMENTO FINITO
000.00 P.R. - QUOTA PAVIMENTO RUSTICO

LEGENDA

- DIAFRAMMA STRUTTURALI
- STRUTTURE PORTANTI IN C.A.
- MURATURE IN BLOCCHI CAVI DI CLS PREFABBRICATO Sp. 25cm FACCIA A VISTA SUI PROSPETTI DOVE PREVISTO DAL PROGETTO CON RESISTENZA AL FUOCO REI 120
- PAVIMENTO IN GRES (SPOGLIATOI/SERVIZI IGIENICI)
- PAVIMENTO IN GRES PORCELLANATO 20X20 CM (LOCALI TECNICI)
- PAVIMENTO TECNICO SOPRAELEVATO
- PORZIONE DI PAVIMENTAZIONE IMPERMEABILIZZATA
- LOCALI COMMERCIALI
- ZONE APERTE AL PUBBLICO
- FORONE/BRECCIARIO A SOFFITTO
- FORONE/BRECCIARIO A PAVIMENTO
- PILETTE PER RACCOLTA ACQUE METEORICHE: PREDISPOSTE DUSAIO BITUMINOSA dove E' OPORTUNI COLLEGAMENTI AL POZZO DI ASSORTAMENTO
- CANALINA DI DRENAGGIO CON GRIGLIA: PREDISPOSTE DUSAIO BITUMINOSA dove E' OPORTUNI COLLEGAMENTI AL POZZO DI ASSORTAMENTO
- PENDENZA RACCOLTA ACQUA
- GRIGLIATO METALLICO
- LAMIERA BUGNATA

NOTE

1. QUESTO DISEGNO DEVE ESSERE LETTO CON GLI ELABORATI (DISEGNI E SPECIFICHE) DEL PROGETTO ESECUTIVO STRUTTURALE, IMPIANTISTICO E DELLA SICUREZZA ANTINCENDIO.
2. PER FINITURE MATERICHE E CROMATICHE, ARREDI FISSI, IMPIANTI A SERVIZIO DELL'UTENZA E CORPI ILLUMINANTI SI VEDANO RELATIVI ABACI ED ELABORATI DI DETTAGLIO
3. PER COMPARTIMENTAZIONI REI SI VEDA PROGETTO SPECIFICO
4. PER DETTAGLI IMPERMEABILIZZAZIONI SI VEDA PROGETTO SPECIFICO
5. PER STRATIGRAFIE RELATIVE AD ORIZZONTAMENTI E PARETI SI VEDANO ELABORATI SPECIFICI
6. PER SERRAMENTI E CONTROSOFFITTI SI VEDANO ELABORATI SPECIFICI
7. PER DETTAGLI INERENTI LA STRUTTURA DI COPERTURA DI SCALE FISSE E MOBILI, ASCENSORI E TORRINI IMPIANTISTICI SI VEDANO ELABORATI SPECIFICI
8. IN CASO DI DIVERGENZA FRA QUOTE SCRITTE E DIMENSIONI DIRETTAMENTE MISURATE SUGLI ELABORATI, LE QUOTE SCRITTE SONO SEMPRE PREVALENTI.
9. IN CASO DI DIVERGENZA FRA DIFFERENTI ELABORATI DI PROGETTO, PREVALGONO SEMPRE I DISEGNI DI MAGGIORE DETTAGLIO (NELL'ORDINE: SCALA 1/1, 1/5, 1/20, 1/50 ETC).
10. PER LE DIMENSIONI, LE QUOTE ALTIMETRICHE E LE RELATIVE LE FORMOMETRIE DEGLI ELEMENTI STRUTTURALI. FARE RIFERIMENTO AGLI ELABORATI STRUTTURALI SPECIFICI.
11. PER IL DRENAGGIO E LA RACCOLTA DELLE ACQUE METEORICHE SI VEDA PROGETTO SPECIFICO
12. LA POSIZIONE E LE DIMENSIONI DEI SOTTOSERVIZI ESISTENTI E DI PROGETTO RAPPRESENTATI SONO INDICATIVI. PER I SOTTOSERVIZI SI VEDA PROGETTO SPECIFICO.
13. I LOCALI I L CUI CODICE DI FINITURA DELLA PAVIMENTAZIONE E' CONTRASSEGNATO DALL'ASTERISCO (*) SONO CARATTERIZZATI DALLA PRESENZA DI UN VESPAIO TIPO IGLU' AL DISOTTO DELLA PAVIMENTAZIONE STESSA.
14. (**) PER IL DRENAGGIO E LA RACCOLTA DELLE ACQUE METEORICHE SI VEDA PROGETTO SPECIFICO. LA RETE DI DRENAGGIO INSERITA NEI PRESENTI ELABORATI SI CONFIGURA COME MERA RAPPRESENTAZIONE GRAFICA DEL RELATIVO PROGETTO IMPIANTISTICO, SVILUPPATO IN ALTRA SEZIONE PROGETTUALE ED A CUI È NECESSARIO FARE RIFERIMENTO PER QUALSIASI VERIFICA E APPROFONDIMENTO TECNICO.
15. PER LE VERIFICHE ED I DIMENSIONAMENTO DEL SISTEMA DI SOVRAPPRESSIONE DEL FILTRO FUMO SI RIMANDA AL PROGETTO IMPIANTISTICO.

TRACCIABILITA' DELLE REVISIONI

ISSUED BY	Prot. Contratto	Rev.	Rev. Int.	Date	CZ	Date CZ	Author	Verification	Approvation	Validation SUBS	Authorization	Description note Revision

CONCEDENTE | CONCESSIONARIA | CONTRAENTE EPC

Concessione di costruzione e gestione della Linea 4 della metropolitana di Milano
con tratta terminale in comune di Vimercate e relativo prolungamento fino a Monza

LINEA METROPOLITANA 4 DI MILANO
LORENTEGGIO - LINATE

COMUNE DI MILANO - RESP. UNICO DEL PROCEDIMENTO (Arch. Filippo Salucci)	**ABAT - ALTA VIGILANZA** (Ing. Camilla De Michell)
M4 S.p.A. (Ing. Dario Ballarè)	**MM METROPOLITANA MILANESE S.p.A. - IL DIRETTORE DEI LAVORI** (Ing. Francesco Venza)
CONSORZIO MM4 (Ing. Guido Mannella)	**SOGGETTO ESECUTORE** (Ing. Massimo Lodico - METRO BLU S.c.r.l.)
IL PROGETTISTA (Ing. Lamberto Cremonesi - Crew s.r.l.)	**RESP. INTEGRAZIONI DISCIPLINE SPECIALISTICHE** (Ing. Gregorio Braida)

PROGETTO ESECUTIVO

Categoria	Variante Centro
Tipo opera - opera	Stazioni - Stazione Vetra
Parte d'opera	-
Disciplina specialistica	Architettura
Titolo elaborato	Planimetria

REV	DATA	DESCRIZIONE	REDATTO	VERIFICATO	APPROVATO
A	20.07.2016	Prima Emissione	S.Lunelli	C.Tuninetti	A.Castellazzi

SCALA: 1:250 — FORMATO: A0 — PAG.: 1 di 1

PROG.	FASE	ENTE	TIP. DOC.	DISCIP.	OPERA	PARTE	N. PROG.	A GEN.	LIVELLO	DOC. PROG.	LIVELLO	REVISIONE	REV.
M4	E1	C	D	S	T	1	1	9	0	0	M	B	0	2	A	C	P	L	0	0	0	0	1	A

Nome del File: M4EC0ST1190B0002ACPL0000FAB.dwg — Codice Interno: - — Rev. interna: 02