CODIFICA LOCALI FINITURE
LEGENDA CODIFICA

CODICE LOCALE → A 06 | 20 m² ← SUPERFICIE PAVIMENTO
TIPOLOGIAPAVIMENTO → PV.3 | CN.3 | RV.3 ← TIPOLOGIA RIVESTIMENTO
TIPOLOGIA CONTROSOFFITTO

PAVIMENTI

CODICE TIPOLOGIA	DESCRIZIONE
PV.1	PAVIMENTAZIONE ZONE APERTE AL PUBBLICO
PV.2	CLS INDUSTRIALE CON SPOLVERO AL QUARZO
PV.3	GRES PORCELLANATO (SVZ IGIENICI E SPOGLIATOI)
PV.4	PAVIMENTO SOPRAELEVATO IN SOLFATO DI CALCIO, FINITURA IN PVC ANTISTATICO
PV.5	NESSUNA PAVIMENTAZIONE. SOLAIO AL GREZZO
PV.8	MASSETTO PER FORMAZIONE PENDENZE VASCA AGGOTTAMENTO E IMPERMEABILIZZAZIONE
PV.9	GRES FORMATO 20X20, COLORE ROSA, POSATO A COLLA E CON ZOCCOLINO PERIMETRALE

CONTROSOFFITTI

CODICE TIPOLOGIA	DESCRIZIONE
CN.1	PANNELLI METALLICI MICROFORATI
CN.2	PANNELLI IN FIBRA MINERALE (SPOGLIATOI)
CN.3	PANNELLI IN FIBRA MINERALE (WC PUBBLICI)
CN.4	NON PREVISTO (SOLAIO AL GREZZO A VISTA)

RIVESTIMENTI

CODICE TIPOLOGIA	DESCRIZIONE
RV.1 / RV.2	RIVESTIMENTO ZONE APERTE AL PUBBLICO (VEDASI ELABORATI SPECIFICI)
RV.3	GRES PORCELLANATO 20X20 H=200cm (SVZ IGIENICI, SPOGLIATOI E IMMONDEZZAIO)
RV.4	NON PREVISTO (MURATURA FACCIA A VISTA)
RV.5	CARTONGESSO VERNICIATO COLORE DA DEFINIRE
RV.6	IMPERMEABILIZZAZIONE VASCA AGGOTTAMENTO

I LOCALI IL CUI CODICE DI FINITURA DELLA PAVIMENTAZIONE E' CONTRASSEGNATO DALL'ASTERISCO (*) SONO CARATTERIZZATI DALLA PRESENZA DI UN VESPAIO TIPO IGLU' AL DISOTTO DELLA PAVIMENTAZIONE STESSA

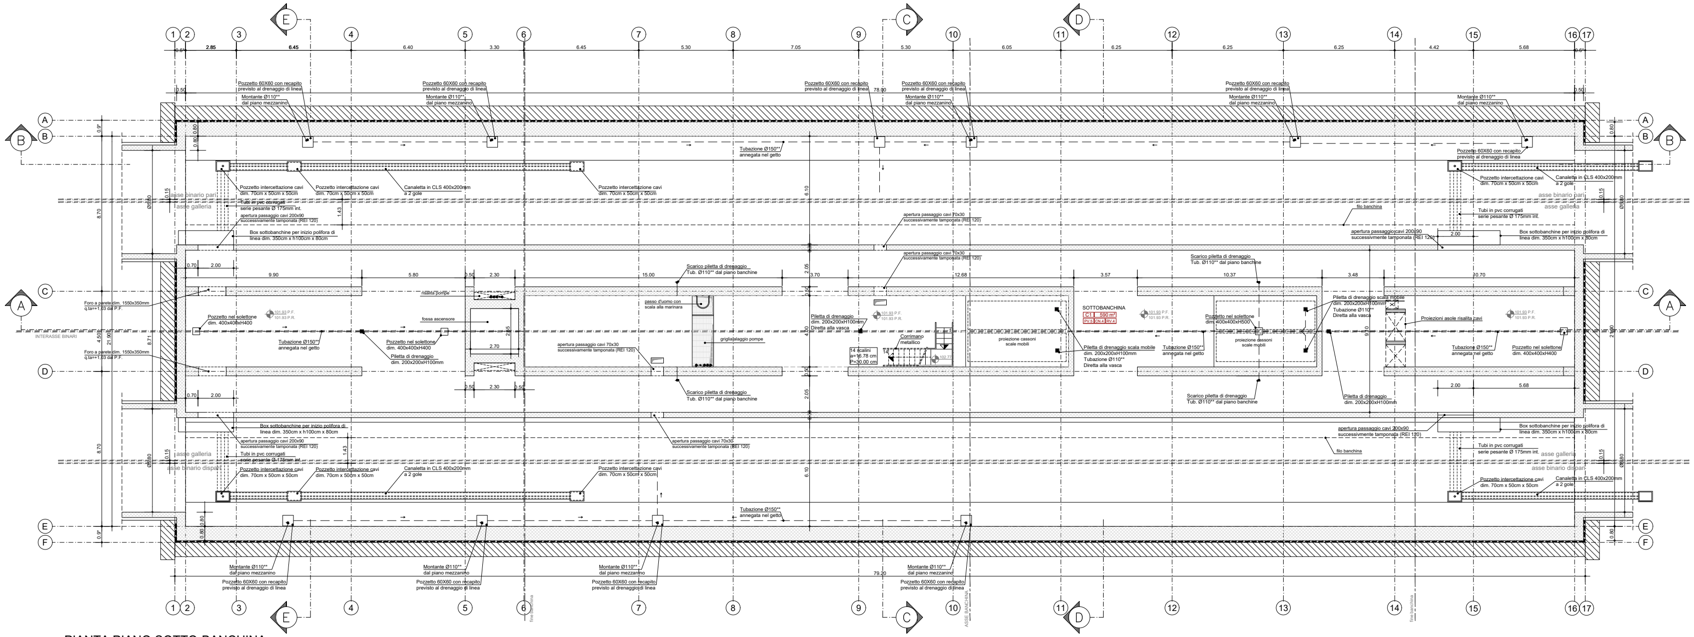

PIANTA PIANO SOTTO-BANCHINA
SCALA 1:100

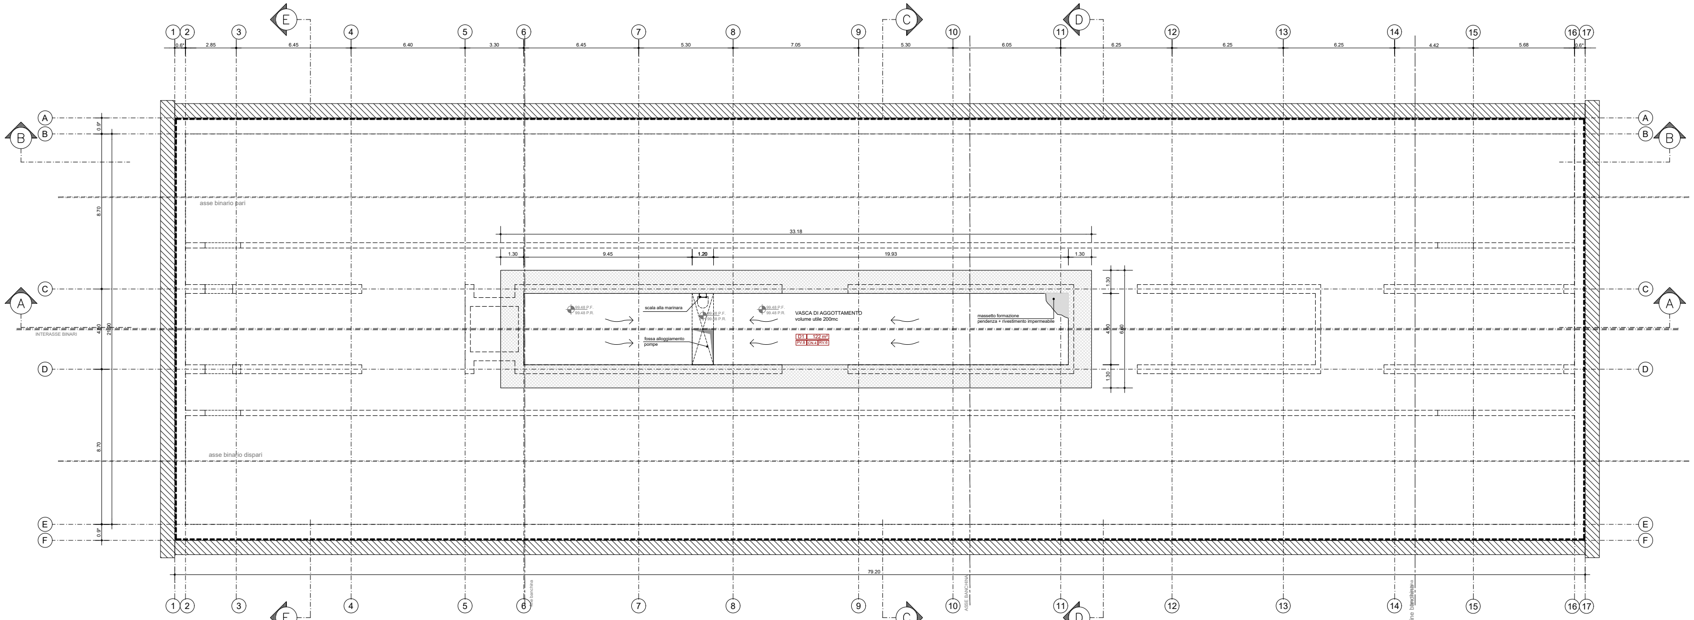

PIANTA PIANO AGGOTTAMENTO
SCALA 1:100

NOTE GENERALI

CODICE LOCALE → A 06 | 20 m² ← SUPERFICIE PAVIMENTO
TIPOLOGIA PAVIMENTO → PV.3 | CN.3 | RV.3 ← TIPOLOGIA RIVESTIMENTO
TIPOLOGIA CONTROSOFFITTO

000.00 P.F.- QUOTA PAVIMENTO FINITO
000.00 P.R.- QUOTA PAVIMENTO RUSTICO

LEGENDA

- DIAFRAMMI STRUTTURALI
- STRUTTURE PORTANTI IN C.A.
- MURATURE IN BLOCCHI CAVI DI CLS PREFABBRICATO Sp. 20cm FACCIA A VISTA E/O RIVESTITI DOVE PREVISTO DAL PROGETTO CON RESISTENZA AL FUOCO REI 120
- PAVIMENTO IN GRES (SPOGLIATOI/SERVIZI IGIENICI)
- PAVIMENTO IN GRES PORCELLANATO 20X20 CM (LOCALI TECNICI)
- PAVIMENTO TECNICO SOPRAELEVATO
- PORZIONE DI PAVIMENTAZIONE IMPERMEABILIZZATA
- LOCALI COMMERCIALI
- ZONE APERTE AL PUBBLICO
- FOROMETRIE/CAVEDI A SOFFITTO
- FOROMETRIE/CAVEDI A PAVIMENTO
- PILETTE PER RACCOLTA ACQUE METEORICHE: PREVEDERE GUAINA BITUMINOSA 4mm E OPPORTUNI COLLEGAMENTI AL POZZO DI AGGOTTAMENTO
- CANALINA DI DRENAGGIO CON GRIGLIA: PREVEDERE GUAINA BITUMINOSA 4mm E OPPORTUNI COLLEGAMENTI AL POZZO DI AGGOTTAMENTO
- PENDENZA RACCOLTA ACQUA
- GRIGLIATO METALLICO
- LAMIERA BUGNATA

NOTE

1. QUESTO DISEGNO DEVE ESSERE LETTO CON GLI ELABORATI (DISEGNI E SPECIFICHE) DEL PROGETTO ESECUTIVO STRUTTURALE, IMPIANTISTICO E DELLA SICUREZZA ANTINCENDIO.
2. PER FINITURE MATERICHE E CROMATICHE, ARREDI FISSI, IMPIANTI A SERVIZIO DELL'UTENZA E CORPI ILLUMINANTI SI VEDANO RELATIVI ABACI ED ELABORATI DI DETTAGLIO
3. PER COMPARTIMENTAZIONI REI SI VEDA PROGETTO SPECIFICO
4. PER DETTAGLI IMPERMEABILIZZAZIONI SI VEDA PROGETTO SPECIFICO
5. PER STRATIGRAFIE RELATIVE AD ORIZZONTAMENTI E PARETI SI VEDANO ELABORATI SPECIFICI
6. PER SERRAMENTI E CONTROSOFFITTI SI VEDANO ELABORATI SPECIFICI
7. PER DETTAGLI INERENTI LA STRUTTURA DI COPERTURA DI SCALE FISSE E MOBILI, ASCENSORI E TORRINI IMPIANTISTICI SI VEDANO ELABORATI SPECIFICI
8. IN CASO DI DIVERGENZA FRA QUOTE SCRITTE E DIMENSIONI DIRETTAMENTE MISURATE SUGLI ELABORATI, LE QUOTE SCRITTE SONO SEMPRE PREVALENTI.
9. IN CASO DI DIVERGENZA FRA DIFFERENTI ELABORATI DI PROGETTO, PREVALGONO SEMPRE I DISEGNI DI MAGGIORE DETTAGLIO (NELL'ORDINE, SCALA 1/1, 1/5, 1/20, 1/50 ETC).
10. PER LE DIMENSIONI, LE QUOTE ALTIMETRICHE E LE RELATIVE LE FOROMETRIE DEGLI ELEMENTI STRUTTURALI, FARE RIFERIMENTO AGLI ELABORATI STRUTTURALI SPECIFICI.
11. PER IL DRENAGGIO E LA RACCOLTA DELLE ACQUE METEORICHE SI VEDA PROGETTO SPECIFICO
12. LA POSIZIONE E LE DIMENSIONI DEI SOTTOSERVIZI ESISTENTI E DI PROGETTO RAPPRESENTATI SONO INDICATIVI. PER I SOTTOSERVIZI SI VEDA PROGETTO SPECIFICO.
13. I LOCALI IL CUI CODICE DI FINITURA DELLA PAVIMENTAZIONE E' CONTRASSEGNATO DALL'ASTERISCO (*) SONO CARATTERIZZATI DALLA PRESENZA DI UN VESPAIO TIPO IGLU' AL DISOTTO DELLA PAVIMENTAZIONE STESSA.
14. (**) PER IL DRENAGGIO E LA RACCOLTA DELLE ACQUE METEORICHE SI VEDA PROGETTO SPECIFICO. LA RETE DI DRENAGGIO INSERITA NEI PRESENTI ELABORATI SI CONFIGURA COME MERA RAPPRESENTAZIONE GRAFICA DEL RELATIVO PROGETTO IMPIANTISTICO, SVILUPPATO IN ALTRA SEZIONE PROGETTUALE ED A CUI È NECESSARIO FARE RIFERIMENTO PER QUALSIASI VERIFICA E APPROFONDIMENTO TECNICO.
15. PER LE VERIFICHE ED Il DIMENSIONAMENTO DEL SISTEMA DI SOVRAPPRESSIONE DEL FILTRO FUMO SI RIMANDA AL PROGETTO IMPIANTISTICO.

TRACCIABILITA' DELLE REVISIONI

SOCIETA'	Prot. Commessa	Rev.	Rev. Int.	Data	CO	Data CO	Autore	Verificatore	Approvatore	Validatore/ RAMS	Autorizzatore	Descrizione della Revisione
-	-	-	-	-	-	-	-	-	-	-	-	-

CONCEDENTE	CONCESSIONARIA	CONTRAENTE EPC

Concessione di costruzione e gestione della Linea 4 della metropolitana di Milano
CUP MASTER B81I06000080003 (Lorenteggio-SforzaPoliclinico), COLL. B41I07000120005 (SforzaPoliclinico-Linate); CIG 3136915824

LINEA METROPOLITANA 4 DI MILANO
LORENTEGGIO - LINATE

COMUNE DI MILANO - RESP. UNICO DEL PROCEDIMENTO
(Arch. Filippo Salucci)

AMAT - ALTA VIGILANZA
(Ing. Camilla De Micheli)

M4 S.p.A.
(Ing. Dario Ballaré)

MM METROPOLITANA MILANESE S.p.A. - IL DIRETTORE DEI LAVORI
(Ing. Francesco Venza)

CONSORZIO MM4
(Ing. Guido Mannella)

SOGGETTO ESECUTORE
(Ing. Massimo Lodico - METRO BLU S.c.r.l.)

IL PROGETTISTA
(Ing. Lamberto Cremonesi - Crew s.r.l.)

RESP. INTEGRAZIONI DISCIPLINE SPECIALISTICHE
(Ing. Gregorio Braida)

PROGETTO ESECUTIVO

Categoria Funzionale - F1
Tipo opera - opera Stazione Washington - Bolivar
Parte d'opera -
Disciplina specialistica Architettura
Titolo elaborato Pianta piano sottobanchina e pianta vasca aggottamento

REV	DATA	DESCRIZIONE	REDATTO	VERIFICATO	APPROVATO
A	27.02.2018	Prima Emissione F1 a valle SII	N.Bonori	C.Turrini	R.Riili

SCALA: 1:100 FORMATO: A0 PAG.: 1 di 1

PROG.	FASE	TRA	AR.	CAT.	TIPO OP.	OP.	SUB	PAR.	E. ORIG. 2	E.ORIG. 3	DISC. SPEC.	T. DOC.	PROGR.	REV
M4	E	1	C	F	ST	06	0	00	MB	02	AC	PI	00025	A

Nome del file:M4E1CFST06000MB02ACPI00025A01.dwg Codice interno: - Rev. interna: 01