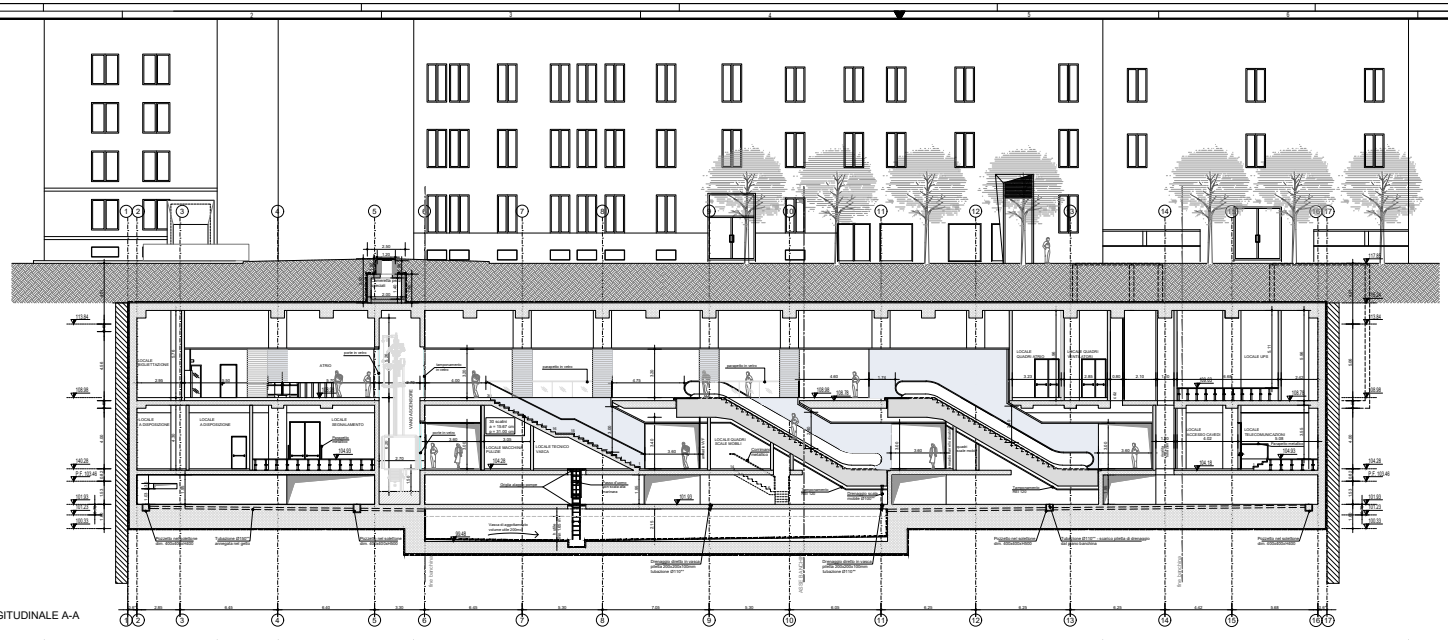

SEZIONE LONGITUDINALE A-A
SCALA 1:100

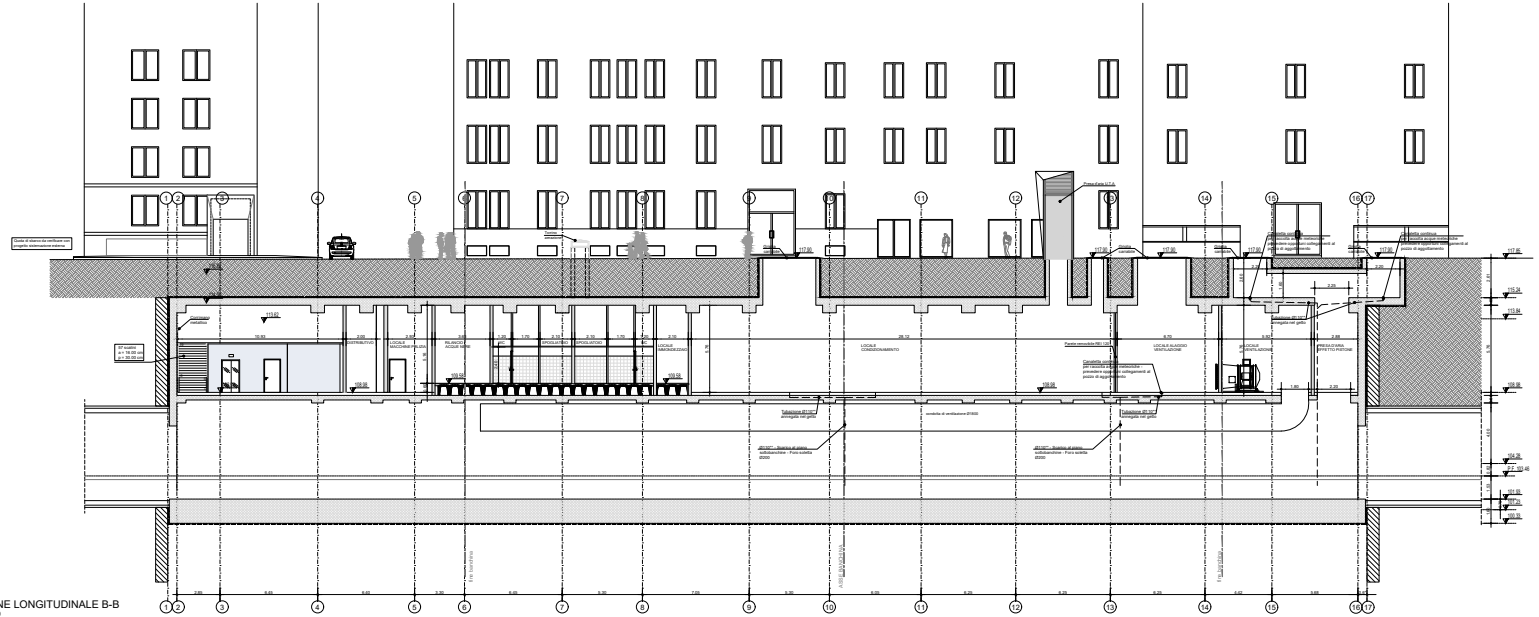

SEZIONE LONGITUDINALE B-B
SCALA 1:100

NOTE GENERALI

LEGENDA

NOTE

1. QUESTO DISEGNO DEVE ESSERE LETTO CON GLI ELABORATI (DISEGNI E SPECIFICHE) DEL PROGETTO ESECUTIVO STRUTTURALE, IMPIANTISTICO E DELLA SICUREZZA ANTINCENDIO.
2. PER FINITURE MATERICHE E CROMATICHE, ARREDI FISSI, IMPIANTI A SERVIZIO DELL'UTENZA E CORPI ILLUMINANTI SI VEDANO RELATIVI ABACI ED ELABORATI DI DETTAGLIO
3. PER COMPARTIMENTAZIONI REI SI VEDA PROGETTO SPECIFICO
4. PER DETTAGLI IMPERMEABILIZZAZIONI SI VEDA PROGETTO SPECIFICO
5. PER STRATIGRAFIE RELATIVE AD ORIZZONTAMENTI E PARETI SI VEDANO ELABORATI SPECIFICI
6. PER SERRAMENTI E CONTROSOFFITTI SI VEDANO ELABORATI SPECIFICI
7. PER DETTAGLI INERENTI LA STRUTTURA DI COPERTURA DI SCALE FISSE E MOBILI, ASCENSORI E TORRINI IMPIANTISTICI SI VEDANO ELABORATI SPECIFICI
8. IN CASO DI DIVERGENZA FRA QUOTE SCRITTE E DIMENSIONI DIRETTAMENTE MISURATE SUGLI ELABORATI, LE QUOTE SCRITTE SONO SEMPRE PREVALENTI.
9. IN CASO DI DIVERGENZA FRA DIFFERENTI ELABORATI DI PROGETTO, PREVALGONO SEMPRE I DISEGNI DI MAGGIORE DETTAGLIO (NELL'ORDINE, SCALA 1/1, 1/5, 1/20, 1/50 ETC).
10. PER LE DIMENSIONI, LE QUOTE ALTIMETRICHE E LE RELATIVE LE PLANIMETRIE DEGLI ELEMENTI STRUTTURALI, FARE RIFERIMENTO AGLI ELABORATI STRUTTURALI SPECIFICI.
11. PER IL DRENAGGIO E LA RACCOLTA DELLE ACQUE METEORICHE SI VEDA PROGETTO SPECIFICO
12. LA POSIZIONE E LE DIMENSIONI DEI SOTTOSERVIZI ESISTENTI E DI PROGETTO RAPPRESENTATI SONO INDICATIVE. PER I SOTTOSERVIZI SI VEDA PROGETTO SPECIFICO.
13. I LOCALI IL CUI CODICE DI FINITURA DELLA PAVIMENTAZIONE E' CONTRASSEGNATO DALL'ASTERISCO (*) SONO CARATTERIZZATI DALLA PRESENZA DI UN VESPAIO TIPO IGLU' AL DISOTTO DELLA PAVIMENTAZIONE STESSA.
14. (**) PER IL DRENAGGIO E LA RACCOLTA DELLE ACQUE METEORICHE SI VEDA PROGETTO SPECIFICO. LA RETE DI DRENAGGIO INSERITA NEI PRESENTI ELABORATI SI CONFIGURA COME MERA RAPPRESENTAZIONE GRAFICA DEL RELATIVO PROGETTO IMPIANTISTICO, SVILUPPATO IN ALTRA SEZIONE PROGETTUALE ED A CUI È NECESSARIO FARE RIFERIMENTO PER QUALSIASI VERIFICA E APPROFONDIMENTO TECNICO.
15. PER LE VERIFICHE ED I DIMENSIONAMENTO DEL SISTEMA DI SOVRAPPRESSIONE DEL FILTRO FUMO SI RIMANDA AL PROGETTO IMPIANTISTICO.

TRACCIABILITÀ DELLE REVISIONI

EDIZIONE	Prot. Contratto	Rev.	Rev. Int.	Data	CD	Cap CD	Autore	Verificato	Approvato	Validazione SAFE	Motivazione Descrizione della Revisione

CONCEDENTE | CONCESSIONARIA | CONTRAENTE EPC

LINEA METROPOLITANA 4 DI MILANO
LORENTEGGIO - LINATE

COMUNE DI MILANO - RESP. UNICO DEL PROCEDIMENTO (Arch. Filippo Selucci)	AMAT - ALTA VIGILANZA (Ing. Camilla De Micheli)
M4 S.p.A. (Ing. Carlo Ballarò)	MM METROPOLITANA MILANESE S.p.A. - IL DIRETTORE DEI LAVORI (Ing. Francesco Verzà)
CONSORZIO MM4 (Ing. Guido Mannella)	SOGGETTO ESECUTORE (Ing. Massimo Ledoux - METRO BLU S.r.l.)
IL PROGETTISTA (Ing. Lamberto Cremonesi - Crew s.r.l.)	RESP. INTEGRAZIONE DISCIPLINE SPECIALISTICHE (Ing. Gregorio Bridda)

P R O G E T T O E S E C U T I V O

Categoria	Funzionale - F1
Tipo opera - opera	Stazione Washington - Bollaro
Parte d'opera	-
Disciplina specialistica	Architettura
Titolo elaborato	Sezioni longitudinali A-A/B-B

REV	DATA	DESCRIZIONE	PROGETTO	VERIFICATO	APPROVATO
0	27.02.2015	Prima Emissione F1 a valle RI	M.Bonori	C.Turrini	R.Bridda

SCALA: 1:100 | FORMATO: A0+ | PAG.: 1 di 1

PROG	LIV.PROG	SIST	SOTT	TIPOLOGIA	N°	DISC	FASE	FUNZIONE	SPEC	NUMERO	REV
M4	E1	C	FS	T	0	6	0	0	0	M_B_0_2_A_C_S_L	0_0_0_2_6	A

Nome del File:M4ATO1700000000DC0L0000401.dwg | Codice Interno: - | Rev. Interna: 01