PLANIMETRIA UBICAZIONE DI CANTIERE – QUARTA FASE
CANTTIERE TBM (3 / 3)
SCALA 1:200

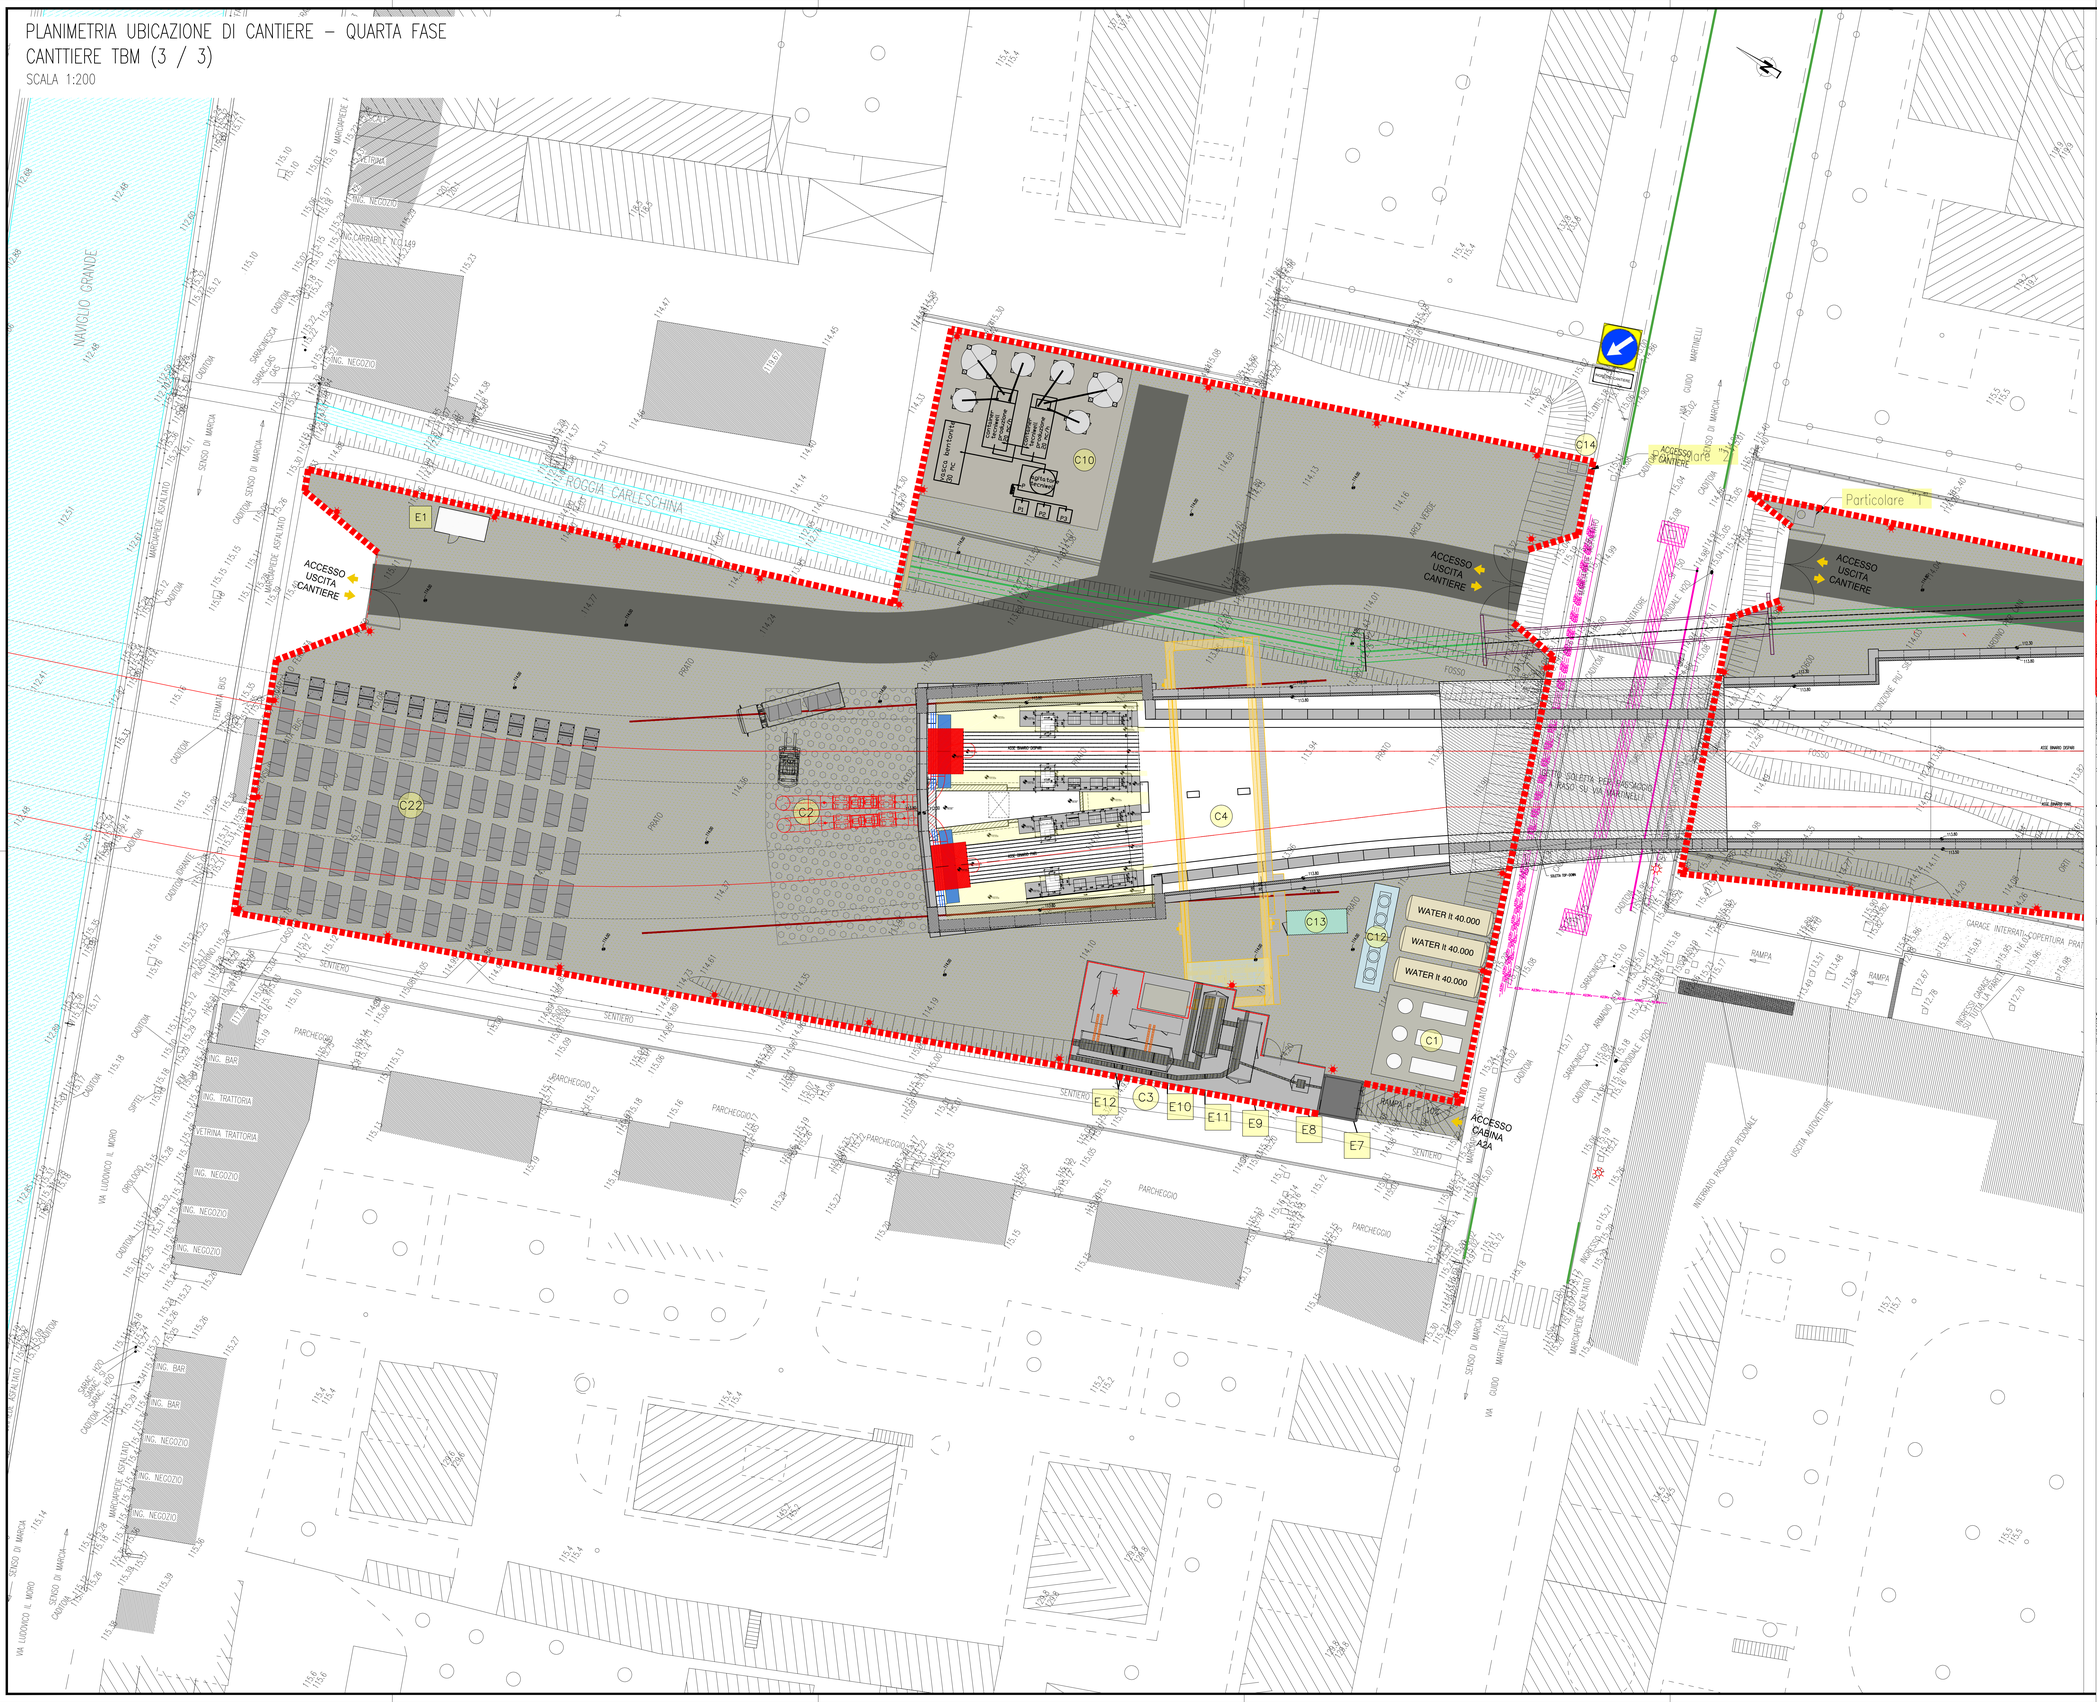

NOTE GENERALI

LEGENDA INSTALLAZIONI

IMPIANTI DI CANTIERE

- C1 SALA ELETTROCOMPRESSORI SOTTO TETTOIA
- C2 N° 2 VENTOLINI Ø 1400
- C3 CISTERNA GASOLIO
- C4 GRU A CAVALLETTO
- C5 NASTRI DI SMARINO (DI GALLERIA)
- C6 N° 2 BOBINE TELA
- C7 N° 2 MAGAZZINI NASTRO
- C8 NASTRO TRASPORTO SMARINO (COLLEGAMENTO CON AREA STOCCAGGIO)
- C9 IMPIANTO TRATTAMENTO H2O
- C10 IMPIANTO DI PREPARAZIONE MALTA INTASAMENTO CONCI
- C11 CISTERNE DEPOSITO ACQUA
- C12 TORRE DI RAFFREDDAMENTO
- C13 SISTEMA DI PRESSURIZZAZIONE ACQUA
- C14 PUNTO DI ALLACCIO ACQUA
- C15 ISOLA ECOLOGICA
- C16 NASTRO INVERTER
- C17 VASCA STOCCAGGIO MATERIALE DI SCAVO
- C18 IMPIANTO LAVAGGIO RUOTE AUTOMEZZI
- C19 PESA A PONTE
- C20 AREE STOCCAGGIO MATERIALI/ATTREZZATURE VARIE
- C21 N° 2 BUSTER
- C22 AREA STOCCAGGIO CONCI

FABBRICATI DI CANTIERE

- E1 GUARDIOLA
- E2 INFERMERIA
- E3 UFFICI TBM EX METROBUS (DL)
- E4 MAGAZZINO
- E5 SPOGLIATOI TBM
- E6 OFFICINA TBM
- E7 CABINA ENEL 5000 KW (ARRIVO LINEA)
- E8 CABINA CEI 016 + AUTOTRASFORMATORI
- E9 CABINA – DISTRIBUZIONE M.T.
- E10 CABINA TRAFO
- E11 CABINA B.T.
- E12 N° 2 GRUPPI ELETTROGENI
- E13 DIREZIONE LAVORI

KEY PLAN
Scala 1:2000

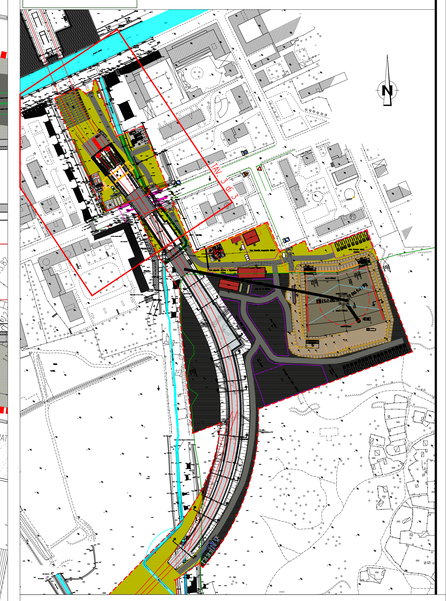

CONCEDENTE — Comune di Milano

CONCESSIONARIO — LINEA M4 — SPV Linea M4 S.p.A.

E.P.C. CONTRACTOR — CONSORZIO MM4

Concessione di costruzione e gestione della Linea 4 della metropolitana di Milano
CUP MASTER B41000000000003 (Lorenteggio-Steccaparlatorio); COLL. B41E10000120005 (Steccaparlatorio-Linate); CIG 3730919B84

LINEA METROPOLITANA 4 DI MILANO
LORENTEGGIO - LINATE

COMUNE DI MILANO - RESP. UNICO DEL PROCEDIMENTO (Ing. Francesco Tarricone)	AMAT - ALTA VIGILANZA (Ing. Camilla De Michelli)
MM METROPOLITANA MILANESE S.P.A. - DIREZIONE LAVORI (Ing. Marco Broglia)	COMUNE DI MILANO - APPROVAZIONE (Ing. Francesco Tarricone)
S.P. M.4. SCpA (Ing. Dario Ballarini)	CONSORZIO MM4 (Ing. Enrico Zorgati)
METRO BLU S.r.c.l. – ENTITA' CIVILE (Ing.Gregorio Braida)	IL PROGETTISTA (Ing. Alessandro Frascari - SITECO S.r.l)
RESP. INTEGRAZIONI DISCIPLINE SPECIALISTICHE (Ing. Alessio Carrettucci)	

PROGETTO ESECUTIVO

Categoria: CANTIERIZZAZIONE/INTERFERENZE
Tipo opera – opera: MANUFATTO RONCHETTO
Parte d'opera:
Titolo elaborato: UBICAZIONE DI CANTIERE - FASE 4 - CANTIERE TBM (3/3)

REV	DATA	DESCRIZIONE	REDATTO	VERIFICATO	APPROVATO
A	08.09.2014	PRIMA EMISSIONE	S.LAMMA	A.FRASCARI	R. RILLI
B	09.11.2015	MODIFICA PER AGGIORNAMENTO SEDIME ROGGIA CARLESCHINA	D. FRATTI	A. FRASCARI	R. RILLI

SCALA 1:200

PROG.	FASE	TRA	AR.	CAT.	TIPO DP.	OP.	SUB	PAR.	E ORIG.2	E ORIG.1	DIS. SPEC.	T. DOC.	PROGR.	REV.
M4	E1	A1	MN	01	000				MB	21	CAPL		00019	B

NOME DEL FILE: M4E1A1MN0100OMB21CAPL00019B01.dwg

codice interno: 01