PLANIMETRIA ZONA DI STOCCAGGIO (FASE 2)

SCALA 1:500

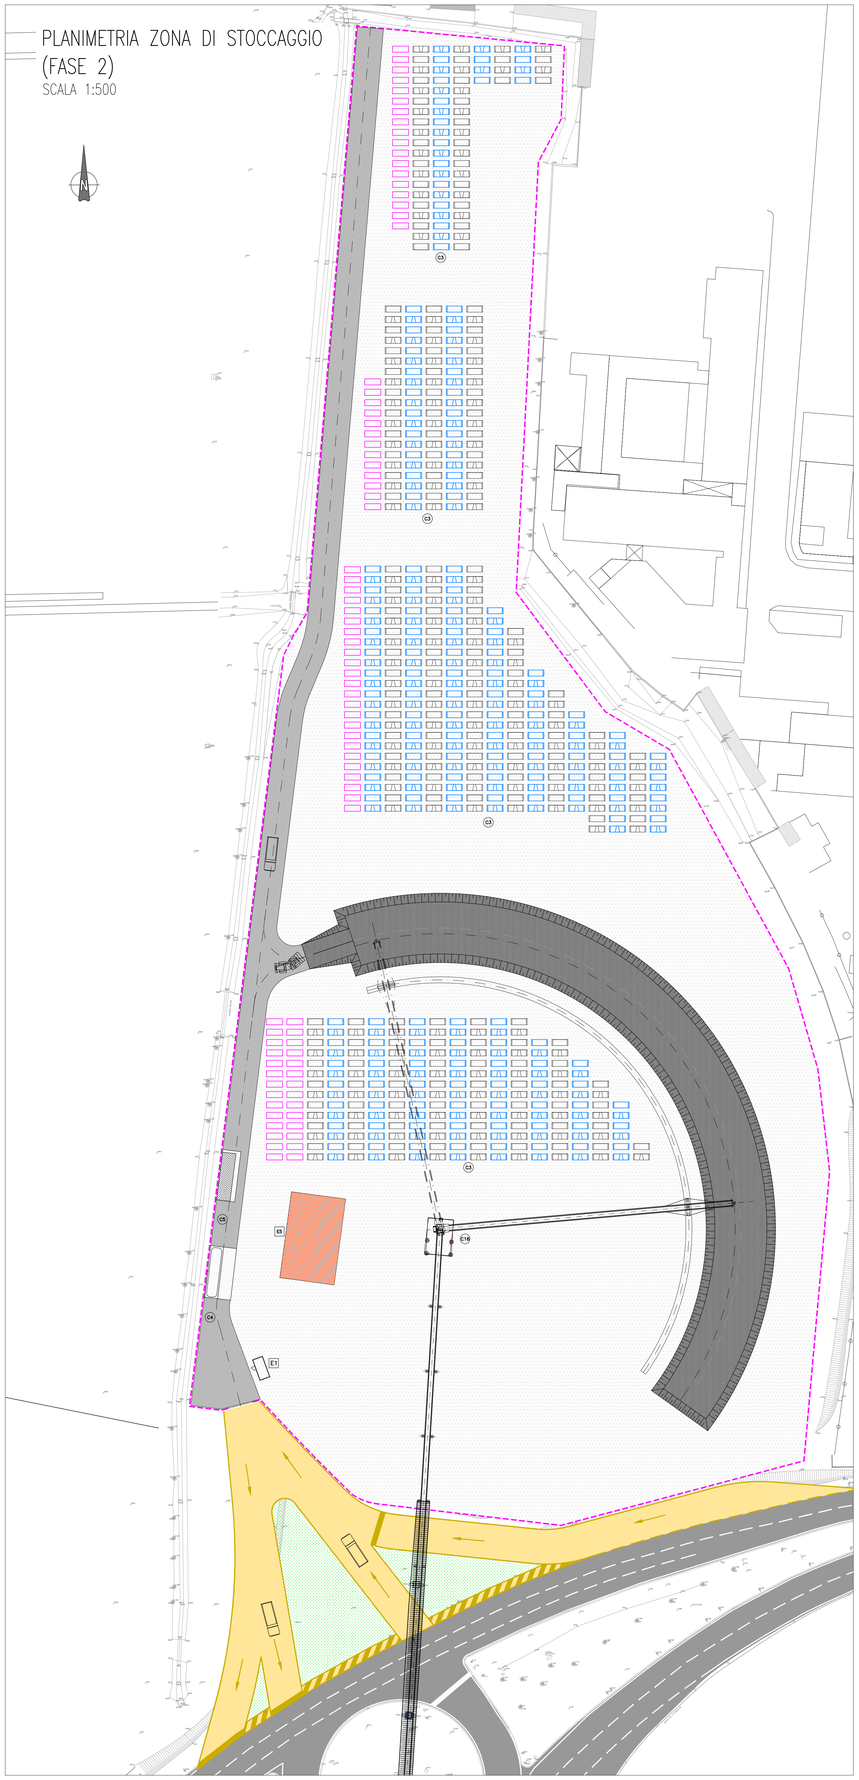

PLANIMETRIA AREA STAZIONE LINATE (FASE 2)

SCALA 1:500

FASE 2

- Predisposizione area di stoccaggio
- Installazione fabbricati e impianti di cantiere
- Realizzazione soletttone di fondo e realizzazione parziale strutture interne
- Installazione del carroponte
- Montaggio della TBM e installazione dei nastri trasportatori per smaltimento "Smarino"
- Inizio lavori di scavo delle gallerie
- Continuazione lavori delle strutture interne

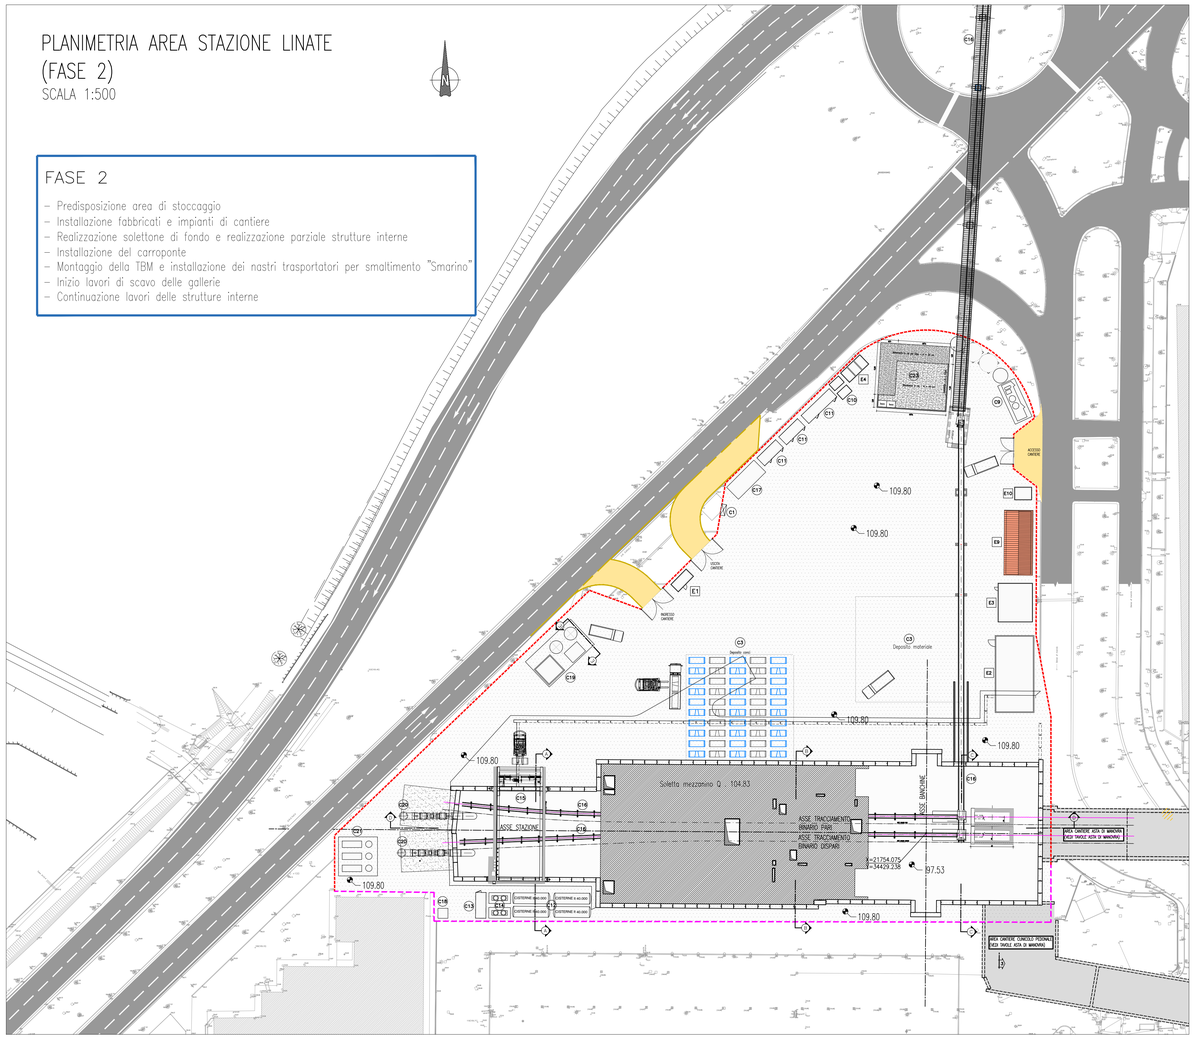

SEZIONE A–A

SCALA 1:500

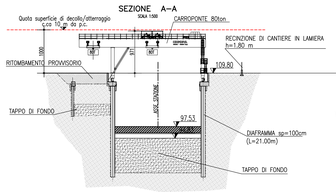

SEZIONE B–B

SCALA 1:500

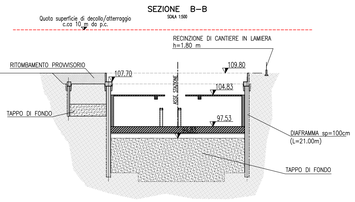

SEZIONE C–C

SCALA 1:500

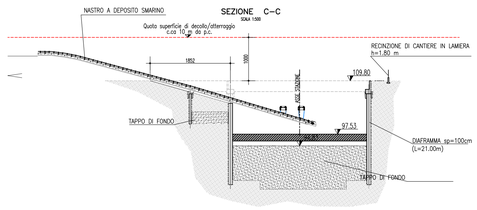

SEZIONE E–E

SCALA 1:500

SEZIONE D–D

SCALA 1:500

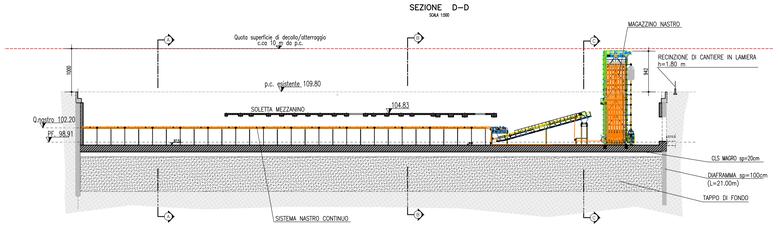

PIANTA CHIAVE (LOCALIZZAZIONE INTERVENTO)

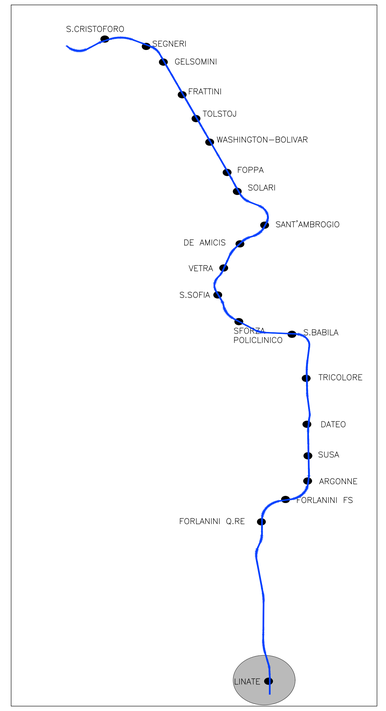

NOTE GENERALI

NOTE

NOTE RIFERITE ALLE MISURE RAPPRESENTATE (salvo dove diversamente indicato):

- gli angoli sono espressi in gradi sessagesimali
- le quote altimetriche sono espresse in metri s.l.m.
- le dimensioni sono espresse in centimetri

LEGENDA

- AREE DI CANTIERE
- VIABILITA' ACCESSO CANTIERE
- VIABILITA' ESISTENTE
- INGOMBRO AREA DI CANTIERE TEMPORANEO PER RISOLUZIONE INTERFERENZE
- AREE VERDI IN PROGETTO
- RECINZIONE DI CANTIERE NEW JERSEY IN CLS h=1.00m+LAMIERA h=0.80m
- RECINZIONE DI CANTIERE IN LAMIERA h=1.80 m
- EVENTUALE BARRIERA FONOASSORBENTE PROVVISIONALE
- EVENTUALE BARRIERA FONORIFLETTENTE PROVVISIONALE
- SEGNALETICA ORIZZONTALE PROVVISORIA DI CANTIERE
- SEGNALETICA ORIZZONTALE ESISTENTE

FABBRICATI DI CANTIERE

- E1 GUARDIOLA
- E2 UFFICI
- E3 SPOGLIATOIO / SERVIZI IGENICI / INFERMERIA
- E4 ISOLA ECOLOGICA
- E5 OFFICINA
- E6 MENSA
- E7 PARCHEGGI
- E8 BAGNI CHIMICI
- E9 MAGAZZINO
- E10 CISTERNA GASOLIO

IMPIANTI DI CANTIERE

- C1 GRUPPO ELETTROGENO /QUADRO ELETTRICO
- C3 AREA STOCCAGGIO MATERIALI
- C4 PESA
- C5 AREA LAVAGGIO RUOTE AUTOMEZZI
- C6 AREA DEPOSITO MEZZI
- C7 POMPA AD ALTA PRESSIONE
- C9 IMPIANTO TRATTAMENTO ACQUE
- C10 GENERATORI ELETTRICI
- C11 SOTTOSTAZIONI ELETTRICHE MV/BV
- C12 CISTERNE DEPOSITO ACQUA
- C13 SISTEMA DI PRESSURIZZAZIONE ACQUA
- C14 TORRE DI RAFFREDDAMENTO
- C15 CARROPONTE
- C16 NASTRI DI SMARINO
- C17 CABINA ENEL 5000 KW
- C18 POZZO DI EMUNGIMENTO ACQUA
- C19 IMPIANTO DI PREPARAZIONE MALTA INTASAMENTO CONCI
- C20 GRUPPO DI VENTILAZIONE
- C21 GRUPPO ELETTROCOMPRESSORI
- C22 LABORATORIO
- C23 IMPIANTO INIEZIONI E CONSOLIDAMENTO

PIANTA CHIAVE – UBICAZIONE DEI CANTIERI RELATIVI ALLA FASE 2

CONCEDENTE

Comune di Milano

CONCESSIONARIO

LINEA M4

SPV Linea M4 S.p.A.

E.P.C. CONTRACTOR

CONSORZIO MM4

Concessione di costruzione e gestione della Linea 4 della metropolitana di Milano
CUPMASTER B91E16000300003 (Lorenteggio-SforzaPolitecnico), COLL. B41E17000320005 (SforzaPolitecnico-Linate); CIG 3136815824

LINEA METROPOLITANA 4 DI MILANO
LORENTEGGIO - LINATE

COMUNE DI MILANO - RESP. UNICO DEL PROCEDIMENTO (Ing. Francesco Tarricone)	AMAT - ALTA VIGILANZA (Ing. Camilla De Micheli)
MM METROPOLITANA MILANESE S.P.A. - DIREZIONE LAVORI (Ing. Francesco Verza)	COMUNE DI MILANO - APPROVAZIONE (Ing. Francesco Tarricone)
IMPREGILO S.P.A. MANDATARIA ATI (Ing. Dario Balbiani)	CONSORZIO MM4 (Ing. Pietro Paolo Marcheselli)
METRO BLU S.c.r.l. - ENTITA' CIVILE (Ing. Massimo Lattizi)	IL PROGETTISTA (Ing. Enrico Ghidardi - SINA S.p.A)
RESP. INTEGRAZIONI DISCIPLINE SPECIALISTICHE (Ing. Ettore Pagani)	

PROGETTO ESECUTIVO

Categoria	VIABILITA' PROVVISORIE E RIMOZIONI
Tipo opera - opera	STAZIONE LINATE AEROPORTO
Parte d'opera	VIABILITA' PROVVISORIE
Titolo elaborato	FASI REALIZZATIVE - FASE 2

REV	DATA	DESCRIZIONE	REDATTO	VERIFICATO	APPROVATO
A	SETTEMBRE 2012	EMISSIONE	CROFINO	NEGRELLO	
B	18.01.2013	REVISIONE A SEGUITO ISTRUTTORIA	S. BIANCHI	E. GHISLANDI	A. CARRETTUCCI

SCALA 1:500

PROG.	FASE	TRA	AR.	CAT.	TIPO OP.	OP.	SUB	PAR.	E. ORIG.	E. ORIG.	DISC. SPEC.	T. DOC	PROGR.	REV.
M4	E	E	A	Q	S	T	2	1	0	V	P	A	I 0 0 C A C Z	0 0 0 0 2	B

NOME DEL FILE: M4EEAQST210VPA00CACZ0002B.dwg

codice interno