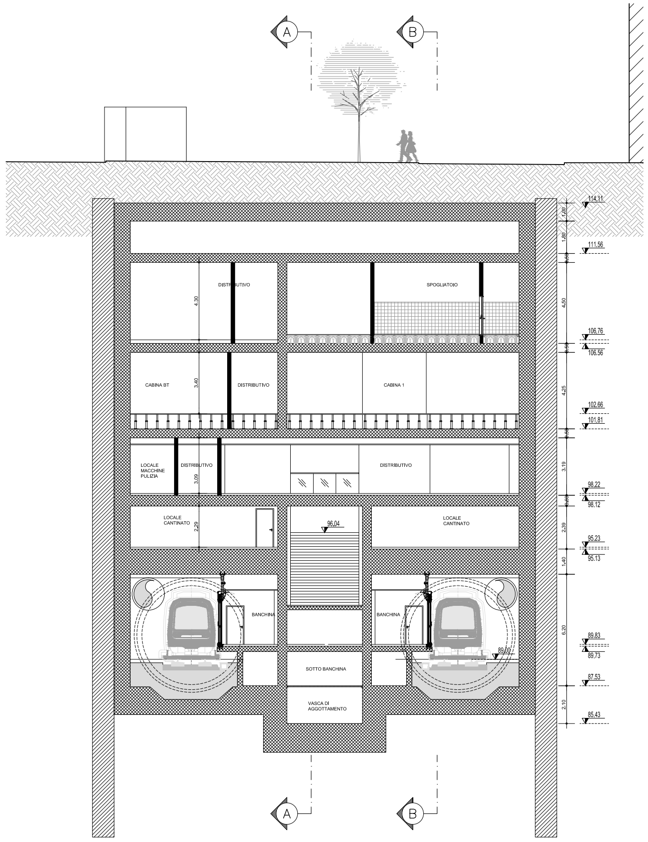

SEZIONE TRASVERSALE C-C
SCALA 1:100

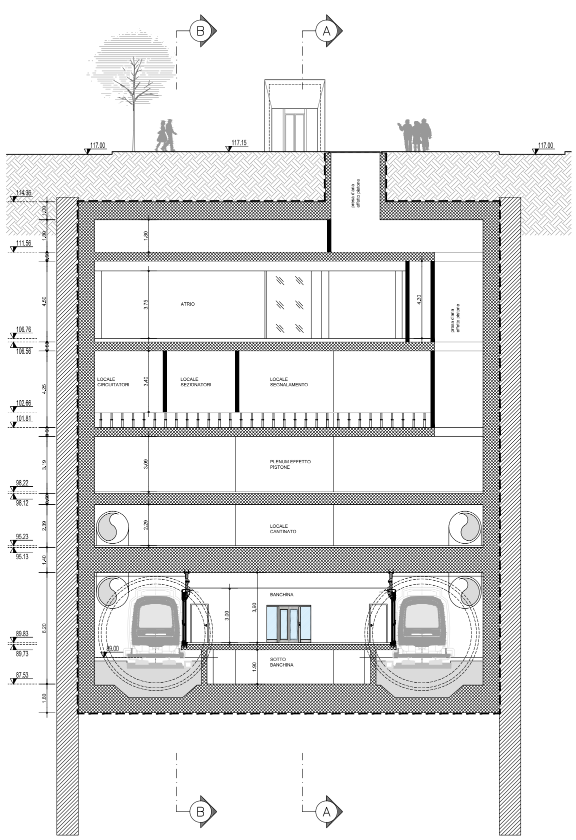

SEZIONE TRASVERSALE D-D
SCALA 1:100

Corso Plebisciti

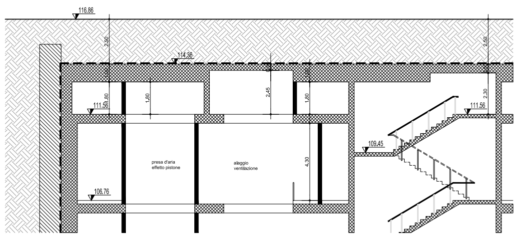

SEZIONE TRASVERSALE E-E
SCALA 1:100

NOTE GENERALI

CODICE LOCALE → A 06 | 20 m² ← SUPERFICIE PAVIMENTO
TIPOLOGIA PAVIMENTO → PV.3 | CN.3 | RV.3 ← TIPOLOGIA RIVESTIMENTO
TIPOLOGIA CONTROSOFFITTO

LEGENDA

- DIAFRAMMI STRUTTURALI
- STRUTTURE PORTANTI IN C.A.
- FOROMETRIE/CAVEDI A SOFFITTO
- FOROMETRIE/CAVEDI A PAVIMENTO
- PAVIMENTO CON INTERCAPEDINE TIPO IGLU'
- LOCALI COMMERCIALI
- ZONE APERTE AL PUBBLICO
- MURATURE IN BLOCCHI CAVI DI CLS PREFABBRICATO IMPERMEABILE Sp. 20cm FACCIA A VISTA E/O RIVESTITI DOVE PREVISTO DAL PROGETTO CON RESISTENZA AL FUOCO REI 120
- PAVIMENTO TECNICO SOPRAELEVATO
- PILETTE Ø150 PER RACCOLTA ACQUE METEORICHE: PREVEDERE GUAINA BITUMINOSA 4mm E OPPORTUNI COLLEGAMENTI AL POZZO DI AGGOTTAMENTO

000.00 P.F.- QUOTA PAVIMENTO FINITO
000.00 P.R.- QUOTA PAVIMENTO RUSTICO

NOTE

1) PER FINITURE MATERICHE E CROMATICHE, ARREDI FISSI, IMPIANTI A SERVIZIO DELL'UTENZA E CORPI ILLUMINANTI SI VEDANO RELATIVI ABACI ED ELABORATI DI DETTAGLIO

2) PER COMPARTIMENTAZIONI REI SI VEDA PROGETTO SPECIFICO

3) PER DETTAGLI IMPERMEABILIZZAZIONI SI VEDA PROGETTO SPECIFICO

4) PER STRATIGRAFIE RELATIVE AD ORIZZONTAMENTI E PARETI SI VEDANO ELABORATI SPECIFICI

5) PER SERRAMENTI E CONTROSOFFITTI SI VEDANO ELABORATI SPECIFICI

6) PER DETTAGLI INERENTI LA STRUTTURA DI COPERTURA DI SCALE FISSE E MOBILI, ASCENSORI E TORRINI IMPIANTISTICI SI VEDANO ELABORATI SPECIFICI

TRACCIABILITA' DELLE REVISIONI

-	-	-	-	-	-	-	-	-	-	-	-	-
SOCIETA'	Prot. Commessa	Rev.	Rev. Int.	Data	CO	Data CO	Autore	Verificatore	Approvatore	Validatore/ RAMS	Autorizzatore	Descrizione della Revisione

CONCEDENTE	CONCESSIONARIA	CONTRAENTE EPC
	SPV LINEA M4 S.p.A.	

Concessione di costruzione e gestione della Linea 4 della metropolitana di Milano
CUP MASTER B81I06000000003 (Lorenteggio-SforzaPoliclinico), COLL. B41I07000120005 (SforzaPoliclinico-Linate); CIG 3136915824

LINEA METROPOLITANA 4 DI MILANO
LORENTEGGIO - LINATE

COMUNE DI MILANO - RESP. UNICO DEL PROCEDIMENTO (Ing. Francesco Tarricone)
M4 S.p.A. (Ing. Giorgio Desideri)
CONSORZIO MM4 (Ing. Enrico Zorgati)
IL PROGETTISTA (Ing. Lamberto Cremonesi - Crew s.r.l.)
AMAT - ALTA VIGILANZA (Ing. Camilla De Micheli)
MM METROPOLITANA MILANESE S.p.A. - IL DIRETTORE DEI LAVORI (Ing. Marco Broglia)
SOGGETTO ESECUTORE (Ing. Gregorio Braida - Metro Blu)
RESP. INTEGRAZIONI DISCIPLINE SPECIALISTICHE (Ing. Alessio Carrettucci)

PROGETTO ESECUTIVO

Categoria Funzionale
Tipo opera - opera Stazione Dateo
Parte d'opera -
Disciplina specialistica Architettura
Titolo elaborato Sezioni trasversali C-C e D-D

REV	DATA	DESCRIZIONE	REDATTO	VERIFICATO	APPROVATO
A	08.10.2015	Prima Emissione	S.Guarisco	F.Prevosti	R.Riili

SCALA: 1:100 FORMATO: A0+ PAG.: 1 di 1

PROG.	FASE	TRA	AR.	CAT.	TIPO OP.	OP.	SUB	PAR.	E. ORIG. 2	E.ORIG. 3	DISC. SPEC.	T. DOC.	PROGR.	REV
M4	E	2	C	F	ST	16	0	00	MB	02	AC	SZ	00007	A

Nome del file: M4E2CFST16000MB02ACSZ00007A02.dwg Codice interno: - Rev. interna: 02