CODIFICA LOCALI FINITURE
LEGENDA CODIFICA

CODICE LOCALE: TIPOLOGIA PAVIMENTO | SUPERFICIE PAVIMENTO | TIPOLOGIA RIVESTIMENTO | TIPOLOGIA CONTROSOFFITTO

PAVIMENTI

CODICE TIPOLOGICO	DESCRIZIONE
PV.1	PAVIMENTAZIONE ZONE APERTE AL PUBBLICO
PV.2	CLS NEUTRO REALE CON SPOLVERINO AL QUARZO
PV.3	GRES PORCELLANATO (DUE ESEMPI DI SPOLDATURA)
PV.4	PAVIMENTO SOPRAELEVATO IN SCUFATO DI CALCIO, FINITURA IN PVC ANTISTATICO
PV.5	RESILIENA PAVIMENTAZIONE SOLIDO AL GREZZO
PV.6	MASSETTO PER FORMAZIONE PENDENZE VASCA AGGOTTAMENTO E IMPERMEABILIZZAZIONE
PV.9	GRES PORFIDO 20X20, COLORE ROSA, POSATO A COLLA E CON ZOCCOLINO PERIMETRALE

CONTROSOFFITTI

CODICE TIPOLOGICO	DESCRIZIONE
CS.1	PANNELLI METALLICI MICROFORATI
CS.2	PANNELLI IN FIBRA MINERALE (SPOLVERATI)
CS.3	PANNELLI IN FIBRA MINERALE (NYC PUBBLICO)
CS.4	NON PREVISTO (SOLAIO AL GREZZO O VISTA)
CS.5	

RIVESTIMENTI

CODICE TIPOLOGICO	DESCRIZIONE
RV.1 / RV.2	RIVESTIMENTO ZONE APERTE AL PUBBLICO (VEDASI ELABORATI SPECIFICI)
RV.3	GRES PORCELLANATO 20X20 H=250cm (DUE ESEMPI, SPOLVERATO E SMERIGLIZZATO)
RV.4	NON PREVISTO (SCRATTURA FACCIA A VISTA)
RV.5	CARTONGESSO VERNICIATO COLORE DA DEFINIRE
RV.6	IMPERMEABILIZZAZIONE VASCA AGGOTTAMENTO

I LOCALI IL CUI CODICE DI FINITURA DELLA PAVIMENTAZIONE E' CONTRASSEGNATO CON L'ASTERISCO (*) SONO CARATTERIZZATI DALLA PRESENZA DI UN VESPAIO TIPO IGLU' AL DISOTTO DELLA PAVIMENTAZIONE STESSA.

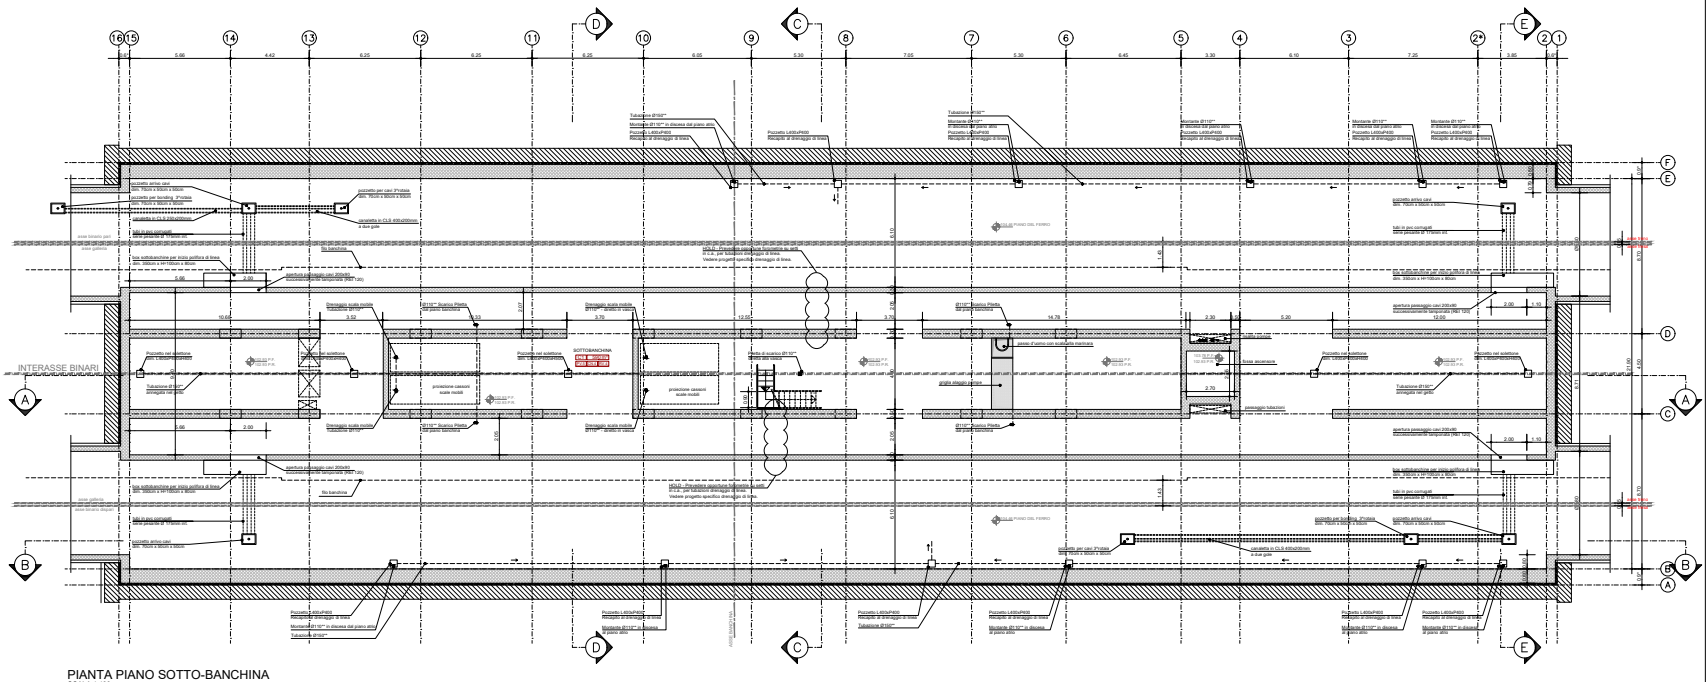
INTERASSE BINARI
Pozzetto L400xP400 Recupero di drenaggio di linea
Tubazione Ø160**
Montante Ø110** in discesa dal piano alto
Pozzetto L400xP400 Recupero di drenaggio di linea
Pozzetto L400xP400 Recupero di drenaggio di linea
Montante Ø110** in discesa dal piano alto
Pozzetto L400xP400 Recupero di drenaggio di linea
Montante Ø110** in discesa dal piano alto
Pozzetto L400xP400 Recupero di drenaggio di linea
Montante Ø110** in discesa dal piano alto
pozzetto arrivo cavi dim. 70cm x 60cm x 90cm
pozzetto per cavi 3^strisa dim. 70cm x 60cm x 90cm
pozzetto per bonding 1^strisa dim. 70cm x 60cm x 90cm
canaletta in CLS 400x200mm a due gole
tubi di pvc corrugato
dim. 300cm x H170cm x 80cm
apertura passeggio cavi 200x400 successivamente tamponata (REI 120)
No banchina
Drenaggio scala mobile Ø110** - grado in salita
Ø110** Scarico Pilette del piano banchina
Pozzetto nel sottofondo con sifone
SOTTOBANCHINA
CS.5 - RIVESTITA
PV.5 RESILIENTE
proiezione cassoni scale mobili
Pozzetto nel sottofondo con sifone
Pozzetto nel sottofondo con sifone
Pozzetto nel sottofondo con sifone