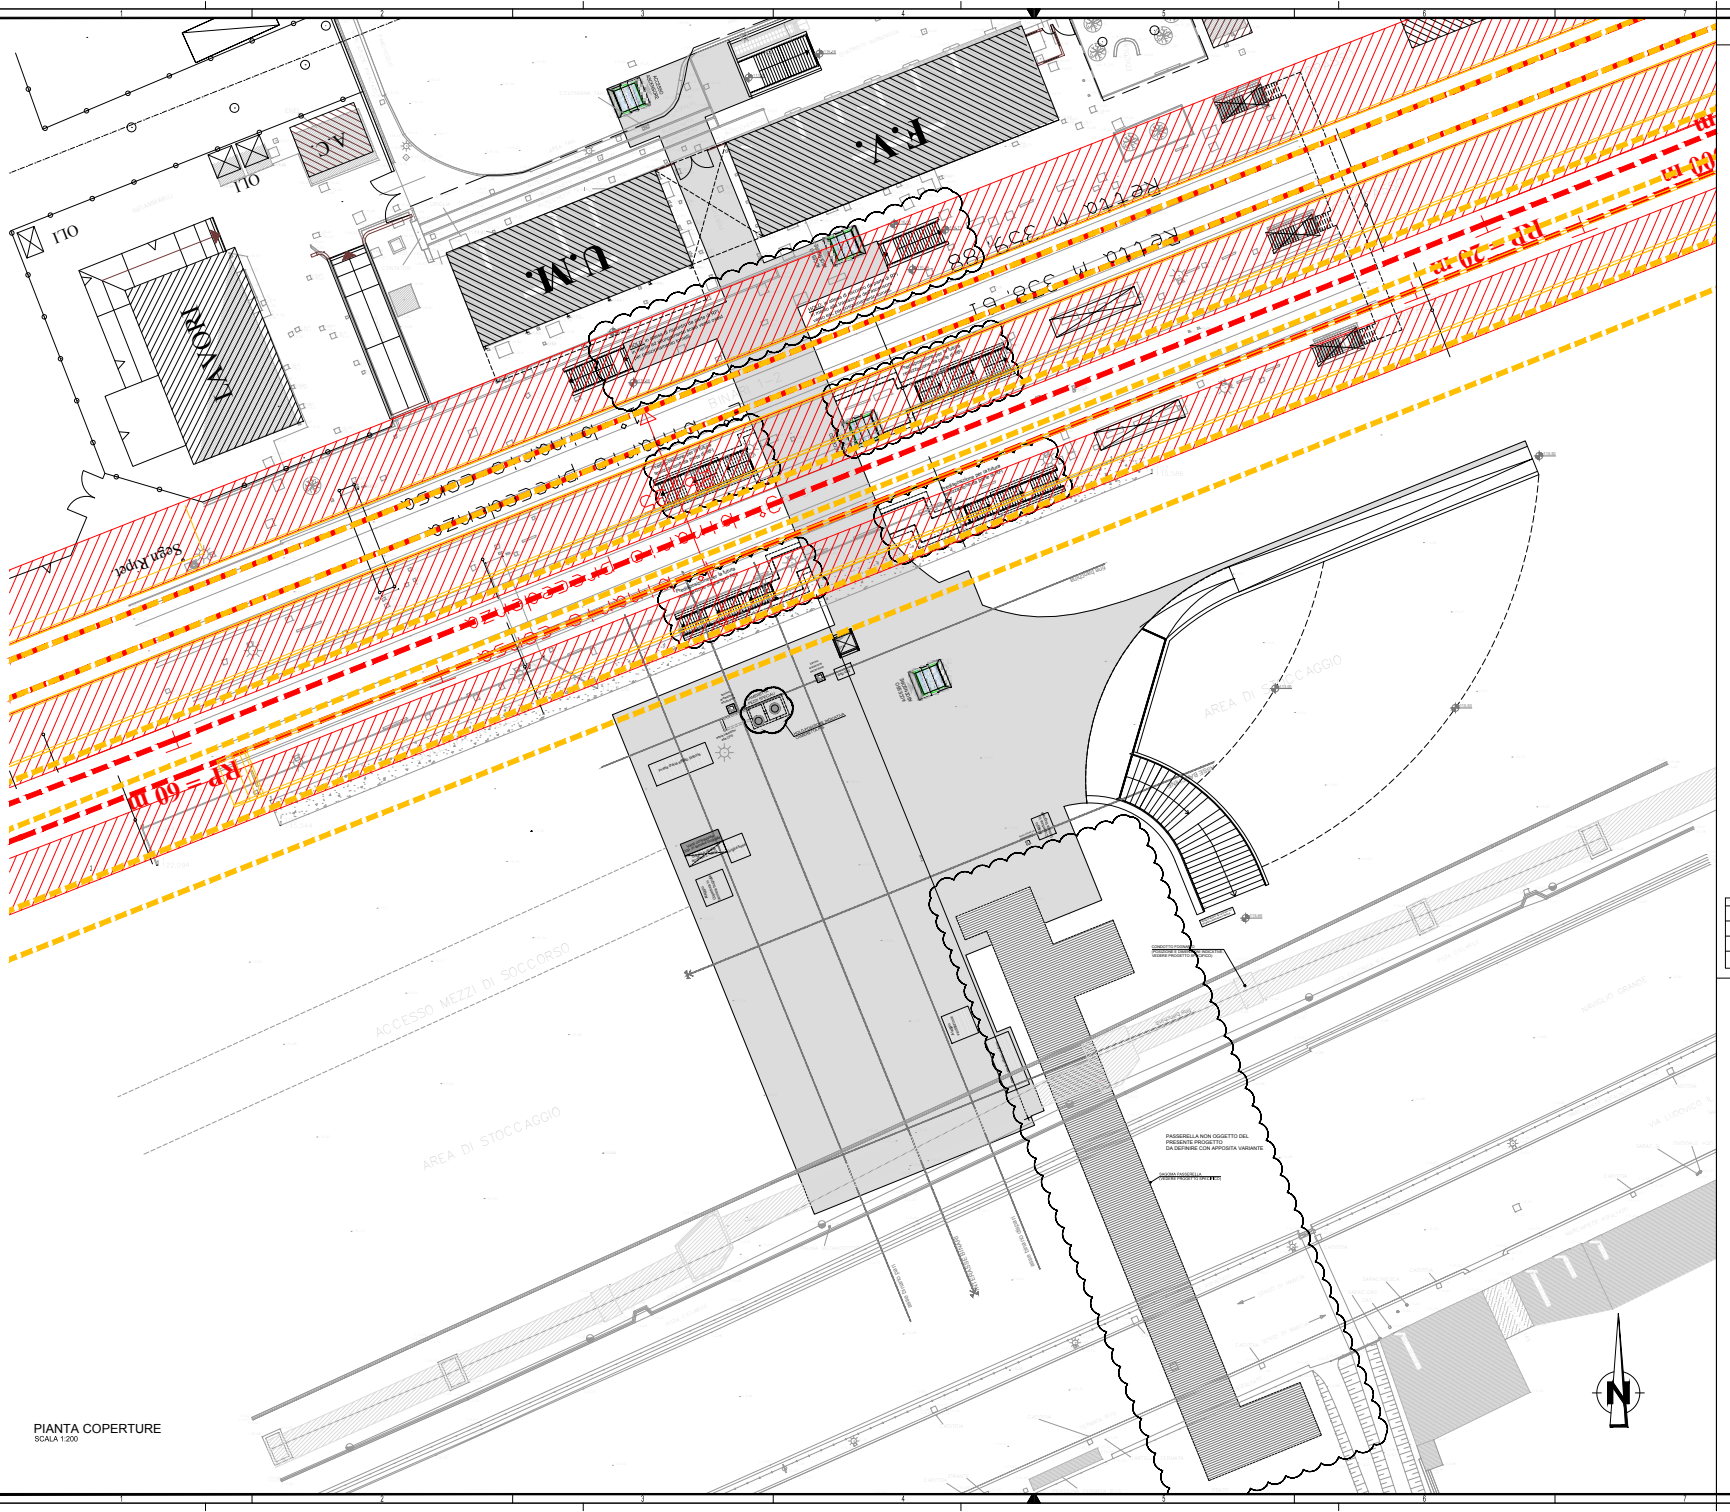

PIANTA COPERTURE
SCALA 1:200

NOTE GENERALI

SOPRAQUOTA PAVIMENTO
SOTTOQUOTA PAVIMENTO
SOTTOQUOTA CALCESTRUZZO

+000.00 P.F. - QUOTA PAVIMENTO FINITO
+000.00 P.R. - QUOTA PAVIMENTO RUSTICO

LEGENDA

- DIAFRAMMA STRUTTURALI
- STRUTTURE PORTANTI IN C.A.
- MURATURE IN MUCCHI CAVI DI CLS PREFABBRICATO SU OPERA FACCIA A VISTA SUO ASSETTO DOVE PREVISTO DAL PROGETTO CON RESISTENZA AL FUOCO REI 120
- PAVIMENTO IN GRES (SPOLVERATO/SEMIVUE VISIVENTE)
- PAVIMENTO IN GRES PORCELLANATO 20X20 CM (LOCALI TECNICI)
- PAVIMENTO TECNICO SOPRAELEVATO
- FORZONE DI PAVIMENTAZIONE IMPRIMIS ABILITATA
- LOCALI COMMERCIALI
- ZONE APERTE AL PUBBLICO
- FORGOMETRI CAVEDI A SOFFITTO
- FORGOMETRI CAVEDI A PAVIMENTO
- PILETTE PER RACCOLTA ACQUE METEORICHE PREVEDERE GUAINA BITUMINOSA sino E' OPPORTUNE COLLEGAMENTO AL POZZO DI ASSOTTAMENTO
- CANALINA DI DRENAGGIO CON GRIGLIA PREVEDERE GUAINA BITUMINOSA sino E' OPPORTUNE COLLEGAMENTO AL POZZO DI ASSOTTAMENTO
- PENDENZA RACCOLTA ACQUA
- GRIGLIATO METALLICO
- LAMIERA SUGNATA

PROGETTO RFI
- DEMOLIZIONI
- PROGETTO

NOTE

1. QUESTO DISEGNO DEVE ESSERE LETTO CON GLI ELABORATI (DISEGNI E SPECIFICHE) DEL PROGETTO ESECUTIVO STRUTTURALE, IMPIANTISTICO E DELLA SICUREZZA ANTINCENDIO.
2. PER FINITURE MATERICHE E CROMATICHE, ARREDI FISSI, IMPIANTI A SERVIZIO DELL'UTENZA E CORPI ILLUMINANTI SI VEDANO RELATIVI ABACI ED ELABORATI DI DETTAGLIO
3. PER COMPARTIMENTAZIONI REI SI VEDA PROGETTO SPECIFICO
4. PER DETTAGLI IMPERMEABILIZZAZIONI SI VEDA PROGETTO SPECIFICO
5. PER STRATIGRAFIE RELATIVE AD ORIZZONTAMENTI E PARETI SI VEDANO ELABORATI SPECIFICI
6. PER SERRAMENTI E CONTROSOFFITTI SI VEDANO ELABORATI SPECIFICI
7. PER DETTAGLI INERENTI LA STRUTTURA DI COPERTURA DI SCALE FISSE E MOBILI, ASCENSORI E TORRINI IMPIANTISTICI SI VEDANO ELABORATI SPECIFICI
8. IN CASO DI DIVERGENZA FRA QUOTE SCRITTE E DIMENSIONI DIRETTAMENTE MISURATE SUGLI ELABORATI, LE QUOTE SCRITTE SONO SEMPRE PREVALENTI.
9. IN CASO DI DIVERGENZA FRA DIFFERENTI ELABORATI DI PROGETTO, PREVALGONO SEMPRE I DISEGNI DI MAGGIORE DETTAGLIO (NELL'ORDINE, SCALA 1/1, 1/5, 1/20, 1/50 ETC.).
10. PER LE DIMENSIONI, LE QUOTE ALTIMETRICHE E LE RELATIVE LE FOROMETRIE DEGLI ELEMENTI STRUTTURALI, FARE RIFERIMENTO AGLI ELABORATI STRUTTURALI SPECIFICI.
11. PER IL DRENAGGIO E LA RACCOLTA DELLE ACQUE METEORICHE SI VEDA PROGETTO SPECIFICO
12. LA POSIZIONE E LE DIMENSIONI DEI SOTTOSERVIZI ESISTENTI E DI PROGETTO RAPPRESENTATI SONO INDICATIVI. PER I SOTTOSERVIZI SI VEDA PROGETTO SPECIFICO.
13. I LOCALI IL CUI CODICE DI FINITURA DELLA PAVIMENTAZIONE E' CONTRASSEGNATO DALL'ASTERISCO (*) SONO CARATTERIZZATI DALLA PRESENZA DI UN VESPAIO TIPO IGLU' AL DISOTTO DELLA PAVIMENTAZIONE STESSA.
14. (**) PER IL DRENAGGIO E LA RACCOLTA DELLE ACQUE METEORICHE SI VEDA PROGETTO SPECIFICO. LA RETE DI DRENAGGIO INSERITA NEI PRESENTI ELABORATI SI CONFIGURA COME MERA RAPPRESENTAZIONE GRAFICA DEL RELATIVO PROGETTO IMPIANTISTICO, SVILUPPATO IN ALTRA SEZIONE PROGETTUALE ED A CUI È NECESSARIO FARE RIFERIMENTO PER QUALSIASI VERIFICA E APPROFONDIMENTO TECNICO.
15. PER LE VERIFICHE ED IL DIMENSIONAMENTO DEL SISTEMA DI SOVRAPPRESSIONE DEL FILTRO FUMO SI RIMANDA AL PROGETTO IMPIANTISTICO.

TRACCIABILITÀ DELLE REVISIONI

REV	Rif. Commessa	Rev.	Rev. Ex.	Mod.	DI	Data DI	Autore	Verificatore	Approvatore	Validazione SAM	Destinatario	Descrizione della Revisione

CONCEDENTE | CONCESSIONARIA | CONTRAENTE EPC

Concessione di costruzione e gestione della linea 4 della metropolitana di Milano
Con partita amministrativa, contrattuale e finanziaria tra Roma, Milano Infrastrutture e Concessionaria

LINEA METROPOLITANA 4 DI MILANO
LORENTEGGIO - LINATE

COMUNE DI MILANO - RESP. UNICO DEL PROCEDIMENTO (Arch. Filippo Salucci)

M4 S.p.A. (Dott. Renato Alberti)

CONSORZIO MIM (Ing. Guido Marinella)

IL PROGETTISTA (Ing. Lamberto Cremonesi - Cmew s.r.l.)

AMAT - ALTA VIGILANZA (Ing. Camilla De Michelis)

MM METROPOLITANA MILANESE S.p.A. - IL DIRETTORE DEI LAVORI (Ing. Francesco Venza)

SOGGETTO ESECUTORE (Ing. Massimo Lodico - METRO BLU S.c.r.l.)

RESP. INTEGRAZIONI DISCIPLINE SPECIALISTICHE (Ing. Gregorio Graiab)

PROGETTO ESECUTIVO

Categoria Funzionale
Tipo opera - opera Stazioni - Stazione San Cristoforo
Parte d'opera -
Disciplina specialistica Architettura
Titolo elaborato Pianta piano copertura e progetto nuovo assetto binari RFI

REV	DATA	DESCRIZIONE	REDATTO	VERIFICATO	APPROVATO
A	29.01.2019	Prima Emissione	I.Martinotta	C.Turchi	R.Bibi
B	05.03.2019	Istruttoria AMAT-ATO163	I.Martinotta	C.Turchi	R.Bibi
C	31.10.2019	Aggiornamento per ABA-076	N.Bianchi	C.Turchi	A. Carrettucci

SCALA: 1:200 | FORMATO: A0 | PAG.: 1 di 1

PROG.	FASE	ENTE	TIP.	LIV.	TIPO DOC.	OGG.	SOGG.	N. PROG.	SUBPROG.	FASE (PRG)	T. DOC.	PROGR.	REV.
M4	E1	1C	D	S	T	0	1	9	S	U	M	B0	2	A	C	P	I	B0000	9	C

Nome dir/file:M4E1C1DSTS0119SUM2B0002ACPIB0000C09.dwg | Codice Interno: - | Rev. interna: 00