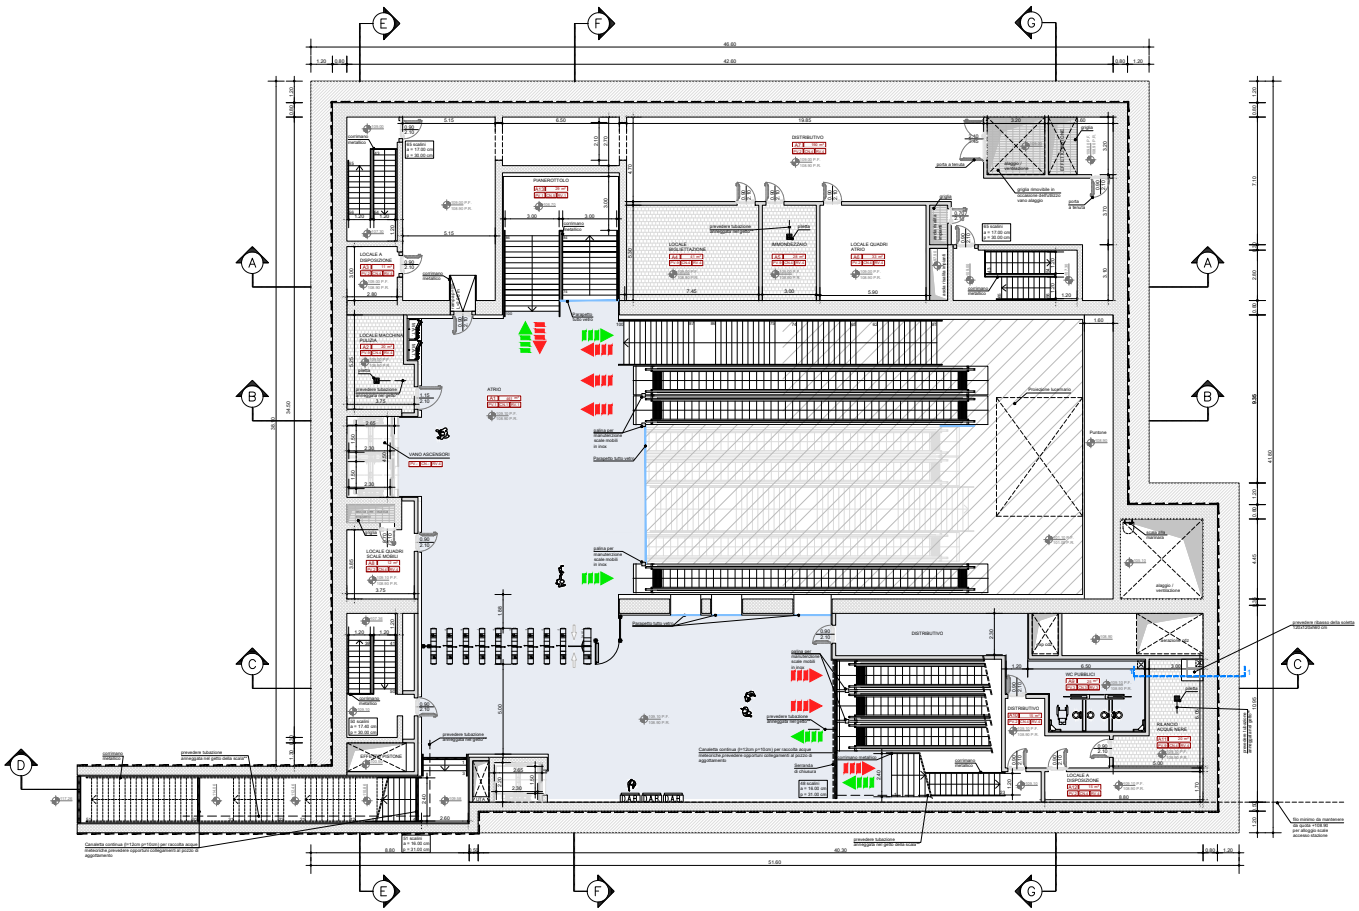

PIANTA LIVELLO ATRIO (quota +109.10)
SCALA 1:100

SEZIONE 1-1
SCALA 1:100

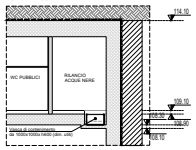

NOTE GENERALI

LEGENDA

- DIAFRAMMA STRUTTURALE
- STRUTTURE PORTANTI IN C.A.
- MURATURE IN BLOCCHI CAVI DI ELLE (MURATURE PORTANTI SPESSORE/ASSE Δ ≥ 25cm FACCIA A VISTA ISO RICOSTITI DOVE PRESENTI DAL PROGETTO CON RESISTENZA AL FUOCO REI 120
- PAVIMENTO IN GRES (SPOGLIATOI/SERVIZI IGIENICI)
- PAVIMENTO IN GRES PORCELLANATO 20X20 CM (LOCALI TECNICI)
- PAVIMENTO TECNICO SOPRARIALZATO
- PORZIONE DI PAVIMENTAZIONE IMPERMEABILIZZATA
- LOCALI COMMERCIALI
- ZONE APERTE AL PUBBLICO
- FORGIMETRIE/CAVEDI A SOFFITTO
- FORGIMETRIE/CAVEDI A PAVIMENTO
- PILETTE PER RACCOLTA ACQUE METEORICHE PREVEDERE GUAINA BITUMINOSA 6mm E OPPORTUNI COLLEGAMENTI AL POZZO DI ADDOTTAMENTO
- CANALINA DI DRENAGGIO CON GRIGLIA PREVEDERE GUAINA BITUMINOSA 6mm E OPPORTUNI COLLEGAMENTI AL POZZO DI ADDOTTAMENTO
- PENDENZA RACCOLTA ACQUA
- GRIGLIATO METALLICO
- LAMIERA SUGNATA

NOTE

1. QUESTO DISEGNO DEVE ESSERE LETTO CON GLI ELABORATI (DISEGNI E SPECIFICHE) DEL PROGETTO ESECUTIVO STRUTTURALE, IMPIANTISTICO E DELLA SICUREZZA ANTINCENDIO.
2. PER FINITURE MATERICHE E CROMATICHE, ARREDI FISSI, IMPIANTI A SERVIZIO DELL'UTENZA E CORPI ILLUMINANTI SI VEDANO RELATIVI ABACI ED ELABORATI DI DETTAGLIO
3. PER COMPARTIMENTAZIONI REI SI VEDA PROGETTO SPECIFICO
4. PER DETTAGLI IMPERMEABILIZZAZIONI SI VEDA PROGETTO SPECIFICO
5. PER STRATIGRAFIE RELATIVE AD ORIZZONTAMENTI E PARETI SI VEDANO ELABORATI SPECIFICI
6. PER SERRAMENTI E CONTROSOFFITTI SI VEDANO ELABORATI SPECIFICI
7. PER DETTAGLI INERENTI LA STRUTTURA DI COPERTURA DI SCALE FISSE E MOBILI, ASCENSORI E TORRINI IMPIANTISTICI SI VEDANO ELABORATI SPECIFICI
8. IN CASO DI DIVERGENZA FRA QUOTE SCRITTE E DIMENSIONI DIRETTAMENTE MISURATE SUGLI ELABORATI, LE QUOTE SCRITTE SONO SEMPRE PREVALENTI.
9. IN CASO DI DIVERGENZA FRA DIFFERENTI ELABORATI DI PROGETTO, PREVALGONO SEMPRE I DISEGNI DI MAGGIORE DETTAGLIO (NELL'ORDINE, SCALA 1/1, 1/5, 1/20, 1/50 ETC.).
10. PER LE DIMENSIONI, LE QUOTE ALTIMETRICHE E LE RELATIVE LE FOROMETRIE DEGLI ELEMENTI STRUTTURALI, FARE RIFERIMENTO AGLI ELABORATI STRUTTURALI SPECIFICI.
11. PER IL DRENAGGIO E LA RACCOLTA DELLE ACQUE METEORICHE SI VEDA PROGETTO SPECIFICO
12. LA POSIZIONE E LE DIMENSIONI DEI SOTTOSERVIZI ESISTENTI E DI PROGETTO RAPPRESENTATI SONO INDICATIVI. PER I SOTTOSERVIZI SI VEDA PROGETTO SPECIFICO.
13. I LOCALI IL CUI CODICE DI FINITURA DELLA PAVIMENTAZIONE E' CONTRASSEGNATO DALL'ASTERISCO (*) SONO CARATTERIZZATI DALLA PRESENZA DI UN VESPAIO TIPO IGLU' AL DISOTTO DELLA PAVIMENTAZIONE STESSA.
14. (**) PER IL DRENAGGIO E LA RACCOLTA DELLE ACQUE METEORICHE SI VEDA PROGETTO SPECIFICO. LA RETE DI DRENAGGIO INSERITA NEI PRESENTI ELABORATI SI CONFIGURA COME MERA RAPPRESENTAZIONE GRAFICA DEL RELATIVO PROGETTO IMPIANTISTICO, SVILUPPATO IN ALTRA SEZIONE PROGETTUALE ED A CUI È NECESSARIO FARE RIFERIMENTO PER QUALSIASI VERIFICA E APPROFONDIMENTO TECNICO.
15. PER LE VERIFICHE ED IL DIMENSIONAMENTO DEL SISTEMA DI SOVRAPPRESSIONE DEL FILTRO FUMO SI RIMANDA AL PROGETTO IMPIANTISTICO.

TRACCIABILITA' DELLE REVISIONI													
SIGLA/N°	Prot. Comunale	Rev.	Rev. Int.	Data	Ut.	Data Ut.	Autore	Verificatore	Approvatore	Validatore (UAV)	Autorizzatore	Descrizione della Revisione

CONCEDENTE | CONCESSIONARIA | CONTRAENTE EPC

Concessione di costruzione e gestione della linea 4 della metropolitana di Milano per servizi di trasporto pubblico urbano di passeggeri

LINEA METROPOLITANA 4 DI MILANO
LORENTEGGIO - LINATE

COMUNE DI MILANO - RESP. UNICO DEL PROCEDIMENTO (Arch. Filippo Salucci)	AMAT - ALTA VIGILANZA (Ing. Camilla De Micheli)
M4 S.p.A. (Ing. Dario Ballarè)	MM METROPOLITANA MILANESE S.p.A. - IL DIRETTORE DEI LAVORI (Ing. Francesco Venza)
CONSORZIO MM4 (Ing. Guido Marinella)	SOGGETTO ESECUTORE (Ing. Massimo Lodico - METRO BLU S.c.r.l.)
IL PROGETTISTA (Ing. Lamberto Cremonesi - Crew s.r.l.)	RESP. INTEGRAZIONI DISCIPLINE SPECIALISTICHE (Ing. Gregorio Braida)

PROGETTO ESECUTIVO

Categoria	Variante Centro
Tipo opera - opera	Stazioni - Stazione Vetra
Parte d'opera	-
Disciplina specialistica	Architettura
Titolo elaborato	Pianta piano atrio

REV	DATA	DESCRIZIONE	REDATTO	VERIFICATO	APPROVATO
A	26.07.2016	Prima Emissione	S.Lunelli	C.Tumino	A.Castelfranco

SCALA: 1:200 | FORMATO: A0 | PAG.: 1 di 1

PROG.	FASE	DIV.	AL.	SIGLA	DIP.	SIGLA	PROGR.	A. GRUPPO	A. GRUPPO	SUBC. SIGLA	SUBC.	PROGR.	REV.
M	4	E	1	C	F	S	T	1	1	0	0	0	0	M	B	0	2	A	C	P	I	0	0	0	0	3	A

Nome del file: M4E1CFST1100000A2CP0003A02.dwg | Codice Interno: - | Rev. interna: 02