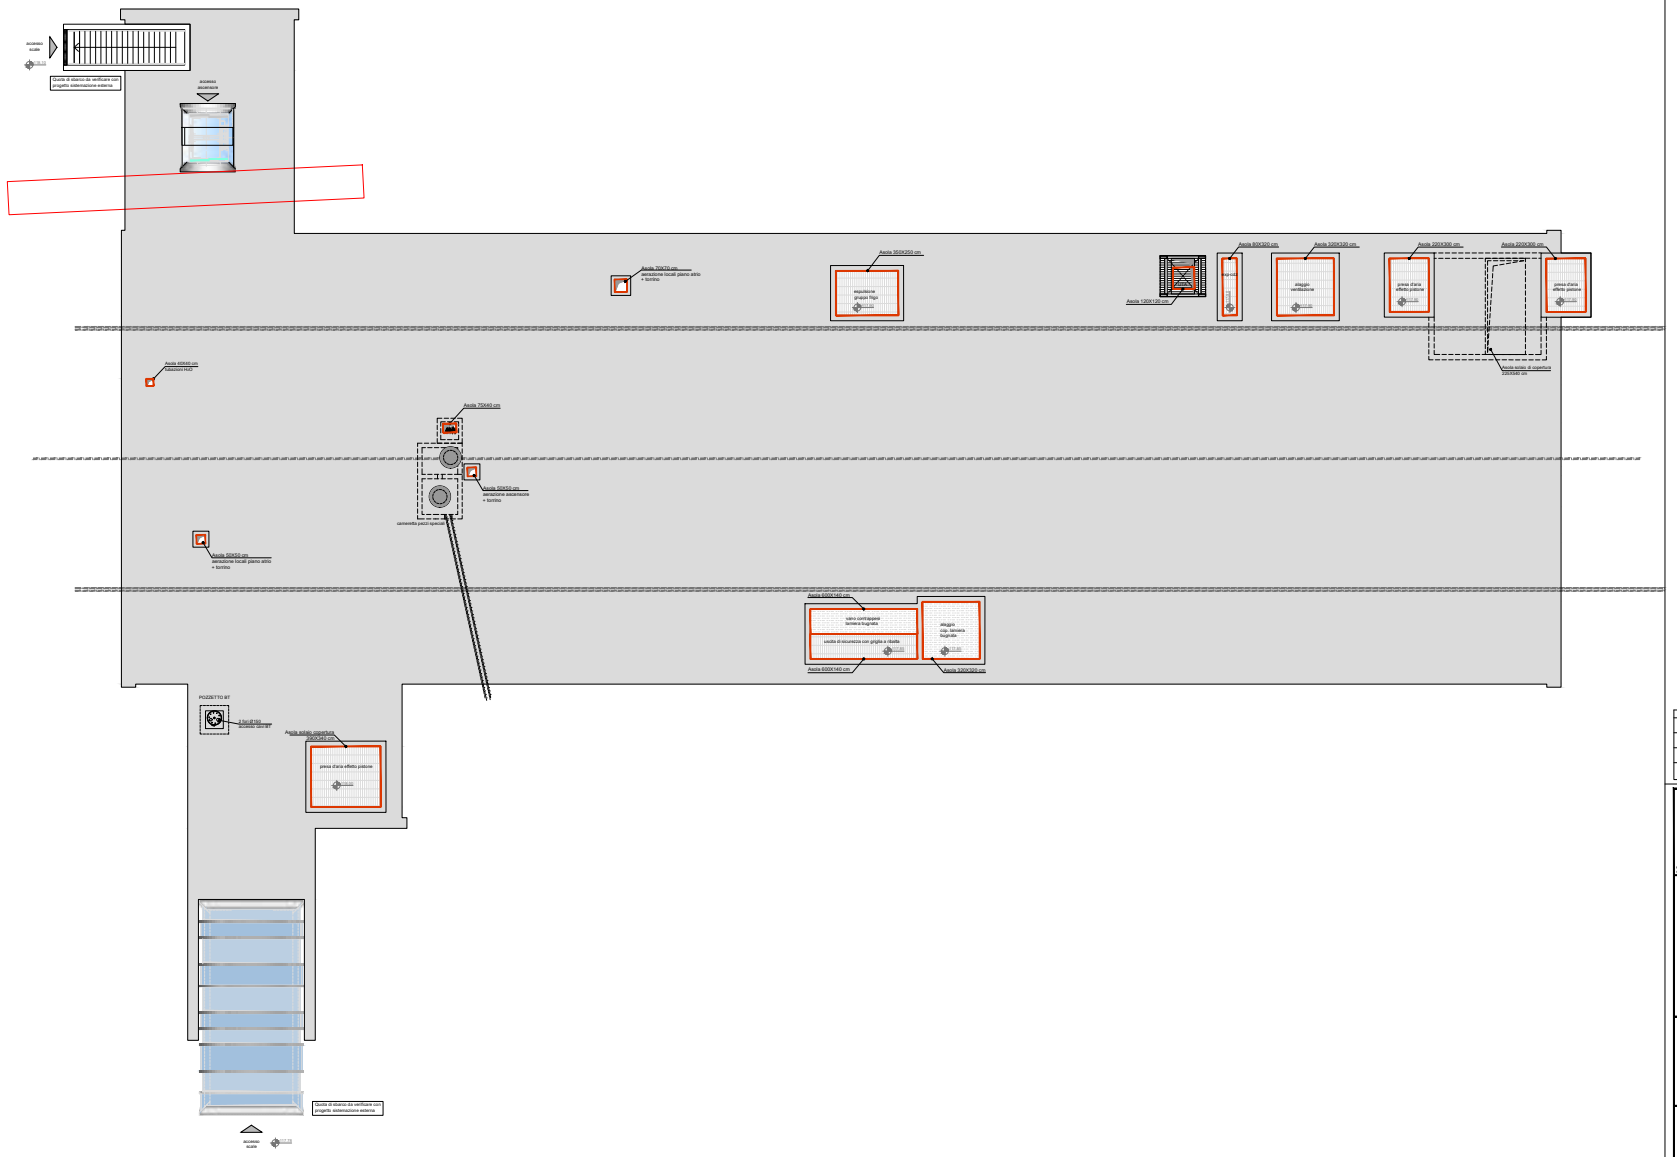

PIANTA COPERTURA
SCALA 1:100

NOTE GENERALI

CODICE LOCALE — SUPERFICIE PAVIMENTO
VERSIONE PAVIMENTO — TIPOLOGIA PAVIMENTO
TIPOLOGIA CONTROSOFFITTO

000.00 P.F. - QUOTA PAVIMENTO FINITO
000.00 P.R. - QUOTA PAVIMENTO RUSTICO

LEGENDA

- GRIGLIA PER RACCOLTA ACQUA METEORICHE PREDISPOSTE (QUOTA INTERMEDIA) max 5 OPPORTUNI COLLEGAMENTI AL POZZO DI ASSOTTIGLIAMENTO
- CANALINA DI DRENAGGIO CON GRIGLIA PREDISPOSTE (QUOTA INTERMEDIA) max 5 OPPORTUNI COLLEGAMENTI AL POZZO DI ASSOTTIGLIAMENTO
- PENDENZA RACCOLTA ACQUA
- GRIGLIATO METALLICO
- LAMIERA BUGNATA

NOTE

1. QUESTO DISEGNO DEVE ESSERE LETTO CON GLI ELABORATI (DISEGNI E SPECIFICHE) DEL PROGETTO ESECUTIVO STRUTTURALE, IMPIANTISTICO E DELLA SICUREZZA ANTINCENDIO.
2. PER FINITURE MATERICHE E CROMATICHE, ARREDI FISSI, IMPIANTI A SERVIZIO DELL'UTENZA E CORPI ILLUMINANTI SI VEDANO RELATIVI ABACI ED ELABORATI DI DETTAGLIO
3. PER COMPARTIMENTAZIONI REI SI VEDA PROGETTO SPECIFICO
4. PER DETTAGLI IMPERMEABILIZZAZIONI SI VEDA PROGETTO SPECIFICO
5. PER STRATIGRAFIE RELATIVE AD ORIZZONTAMENTI E PARETI SI VEDANO ELABORATI SPECIFICI
6. PER SERRAMENTI E CONTROSOFFITTI SI VEDANO ELABORATI SPECIFICI
7. PER DETTAGLI INERENTI LA STRUTTURA DI COPERTURA DI SCALE FISSE E MOBILI, ASCENSORI E TORRINI IMPIANTISTICI SI VEDANO ELABORATI SPECIFICI
8. IN CASO DI DIVERGENZA FRA QUOTE SCRITTE E DIMENSIONI DIRETTAMENTE MISURATE SUGLI ELABORATI, LE QUOTE SCRITTE SONO SEMPRE PREVALENTI.
9. IN CASO DI DIVERGENZA FRA DIFFERENTI ELABORATI DI PROGETTO, PREVALGONO SEMPRE I DISEGNI DI MAGGIORE DETTAGLIO (NELL'ORDINE: SCALA 1/1, 1/5, 1/20, 1/50 ETC.).
10. PER LE DIMENSIONI, LE QUOTE ALTIMETRICHE E LE RELATIVE LE FOROMETRIE DEGLI ELEMENTI STRUTTURALI, FARE RIFERIMENTO AGLI ELABORATI STRUTTURALI SPECIFICI.
11. PER IL DRENAGGIO E LA RACCOLTA DELLE ACQUE METEORICHE SI VEDA PROGETTO SPECIFICO
12. LA POSIZIONE E LE DIMENSIONI DEI SOTTOSERVIZI ESISTENTI E DI PROGETTO RAPPRESENTATI SONO INDICATIVI. PER I SOTTOSERVIZI SI VEDA PROGETTO SPECIFICO.
13. I LOCALI IL CUI CODICE DI FINITURA DELLA PAVIMENTAZIONE E' CONTRASSEGNATO DALL'ASTERISCO (*) SONO CARATTERIZZATI DALLA PRESENZA DI UN VESPAIO TIPO IGLU' AL DISOTTO DELLA PAVIMENTAZIONE STESSA.
14. (**) PER IL DRENAGGIO E LA RACCOLTA DELLE ACQUE METEORICHE SI VEDA PROGETTO SPECIFICO. LA RETE DI DRENAGGIO INSERITA NEI PRESENTI ELABORATI SI CONFIGURA COME MERA RAPPRESENTAZIONE GRAFICA DEL RELATIVO PROGETTO IMPIANTISTICO, SVILUPPATO IN ALTRA SEZIONE PROGETTUALE ED A CUI È NECESSARIO FARE RIFERIMENTO PER QUALSIASI VERIFICA E APPROFONDIMENTO TECNICO.
15. PER LE VERIFICHE ED IL DIMENSIONAMENTO DEL SISTEMA DI SOVRAPPRESSIONE DEL FILTRO FUMO SI RIMANDA AL PROGETTO IMPIANTISTICO.

TRACCIABILITA' DELLE REVISIONI

ISSETV	Prot. Comunica	Rev.	Rev. Int.	Data	CZ	Data CZ	Autore	Verificato	Approvato	Validato per RSSE	Autorizzato	Descrizione della Revisione

CONCEDENTE | CONCESSIONARIA | CONTRAENTE EPC

Concessione di costruzione e gestione della linea 4 della metropolitana di Milano
Contratto di affidamento con project financing, ai sensi del D.Lgs. 50/2016 e s.m.i.

LINEA METROPOLITANA 4 DI MILANO
LORENTEGGIO - LINATE

COMUNE DI MILANO - RESP. UNICO DEL PROCEDIMENTO (Arch. Filippo Salucci)	AMAT - ALTA VIGILANZA (Ing. Camilla De Micheli)
M4 S.p.A. (Ing. Dario Balluni)	MM METROPOLITANA MILANESE S.p.A. - IL DIRETTORE DEI LAVORI (Ing. Francesco Verza)
CONSORZIO MM4 (Ing. Guido Mannella)	SOGGETTO ESECUTORE (Ing. Massimo Lodico - METRO BLU S.c.r.l.)
IL PROGETTISTA (Ing. Lamberto Cremonesi - Crew s.r.l.)	RESP. INTEGRAZIONI DISCIPLINE SPECIALISTICHE (Ing. Gregorio Braida)

PROGETTO ESECUTIVO

Categoria	Funzionale F1
Tipo opera - opera	Stazione Washington - Bolivar
Parte d'opera	-
Disciplina specialistica	Architettura
Titolo elaborato	Pianta copertura

REV	DATA	DESCRIZIONE	REDATTO	VERIFICATO	APPROVATO
A	27.02.2019	Prima Emissione F1 a valle SI	N.Monari	C.Turrini	R.Rizk

SCALA: 1:100 — FORMATO: A0 — FASI: 1-6 / 1

PROG.	FASE	TRA	AR.	CAT.	TIPO DP.	N°	SUB	FUNZ.	A. ORIG.	A.CATA.	DOC. SPEC.	LOGG.	PROGR.	REV.
M4	E1	C	F	S	T	0600		MB	02	A	C	P	0002	A

Nome del file:M4E1CFST0600MB02ACP0002A01.dwg — Codice interno: - — Rev. interna: 01