


















LEGENDA

-  PRESIDIO DI CONTROLLO
-  ACCESSI
-  RECINZIONE DI CANTIERE
-  CANCELLI E VARCHI DI CANTIERE
-  BARACCHE UFFICI
-  SCALE DI ACCESSO FONDO POZZO
-  VIABILITA' DI CANTIERE
-  PERCORSO PEDONALE
-  CESTA DI SOCCORSO
-  DELIMITAZIONE AREE IMPIANTI
-  APPRESTAMENTI ANTICADUTA COLLETTIVI (PARAPETTI, CHIUSURA DI FOROMETRE, ...)
-  AREE STOCCAGGIO MATERIALI
-  ESTINTORI PER EMERGENZA
-  BARELLA
-  CESTA DI SOCCORSO
-  CASSETTA PS / INFERMERIA



GAS DN800 MP Ht. DN800 (QUOTA IMPOSTA TUBAZIONE +102,10m s.l.m.)

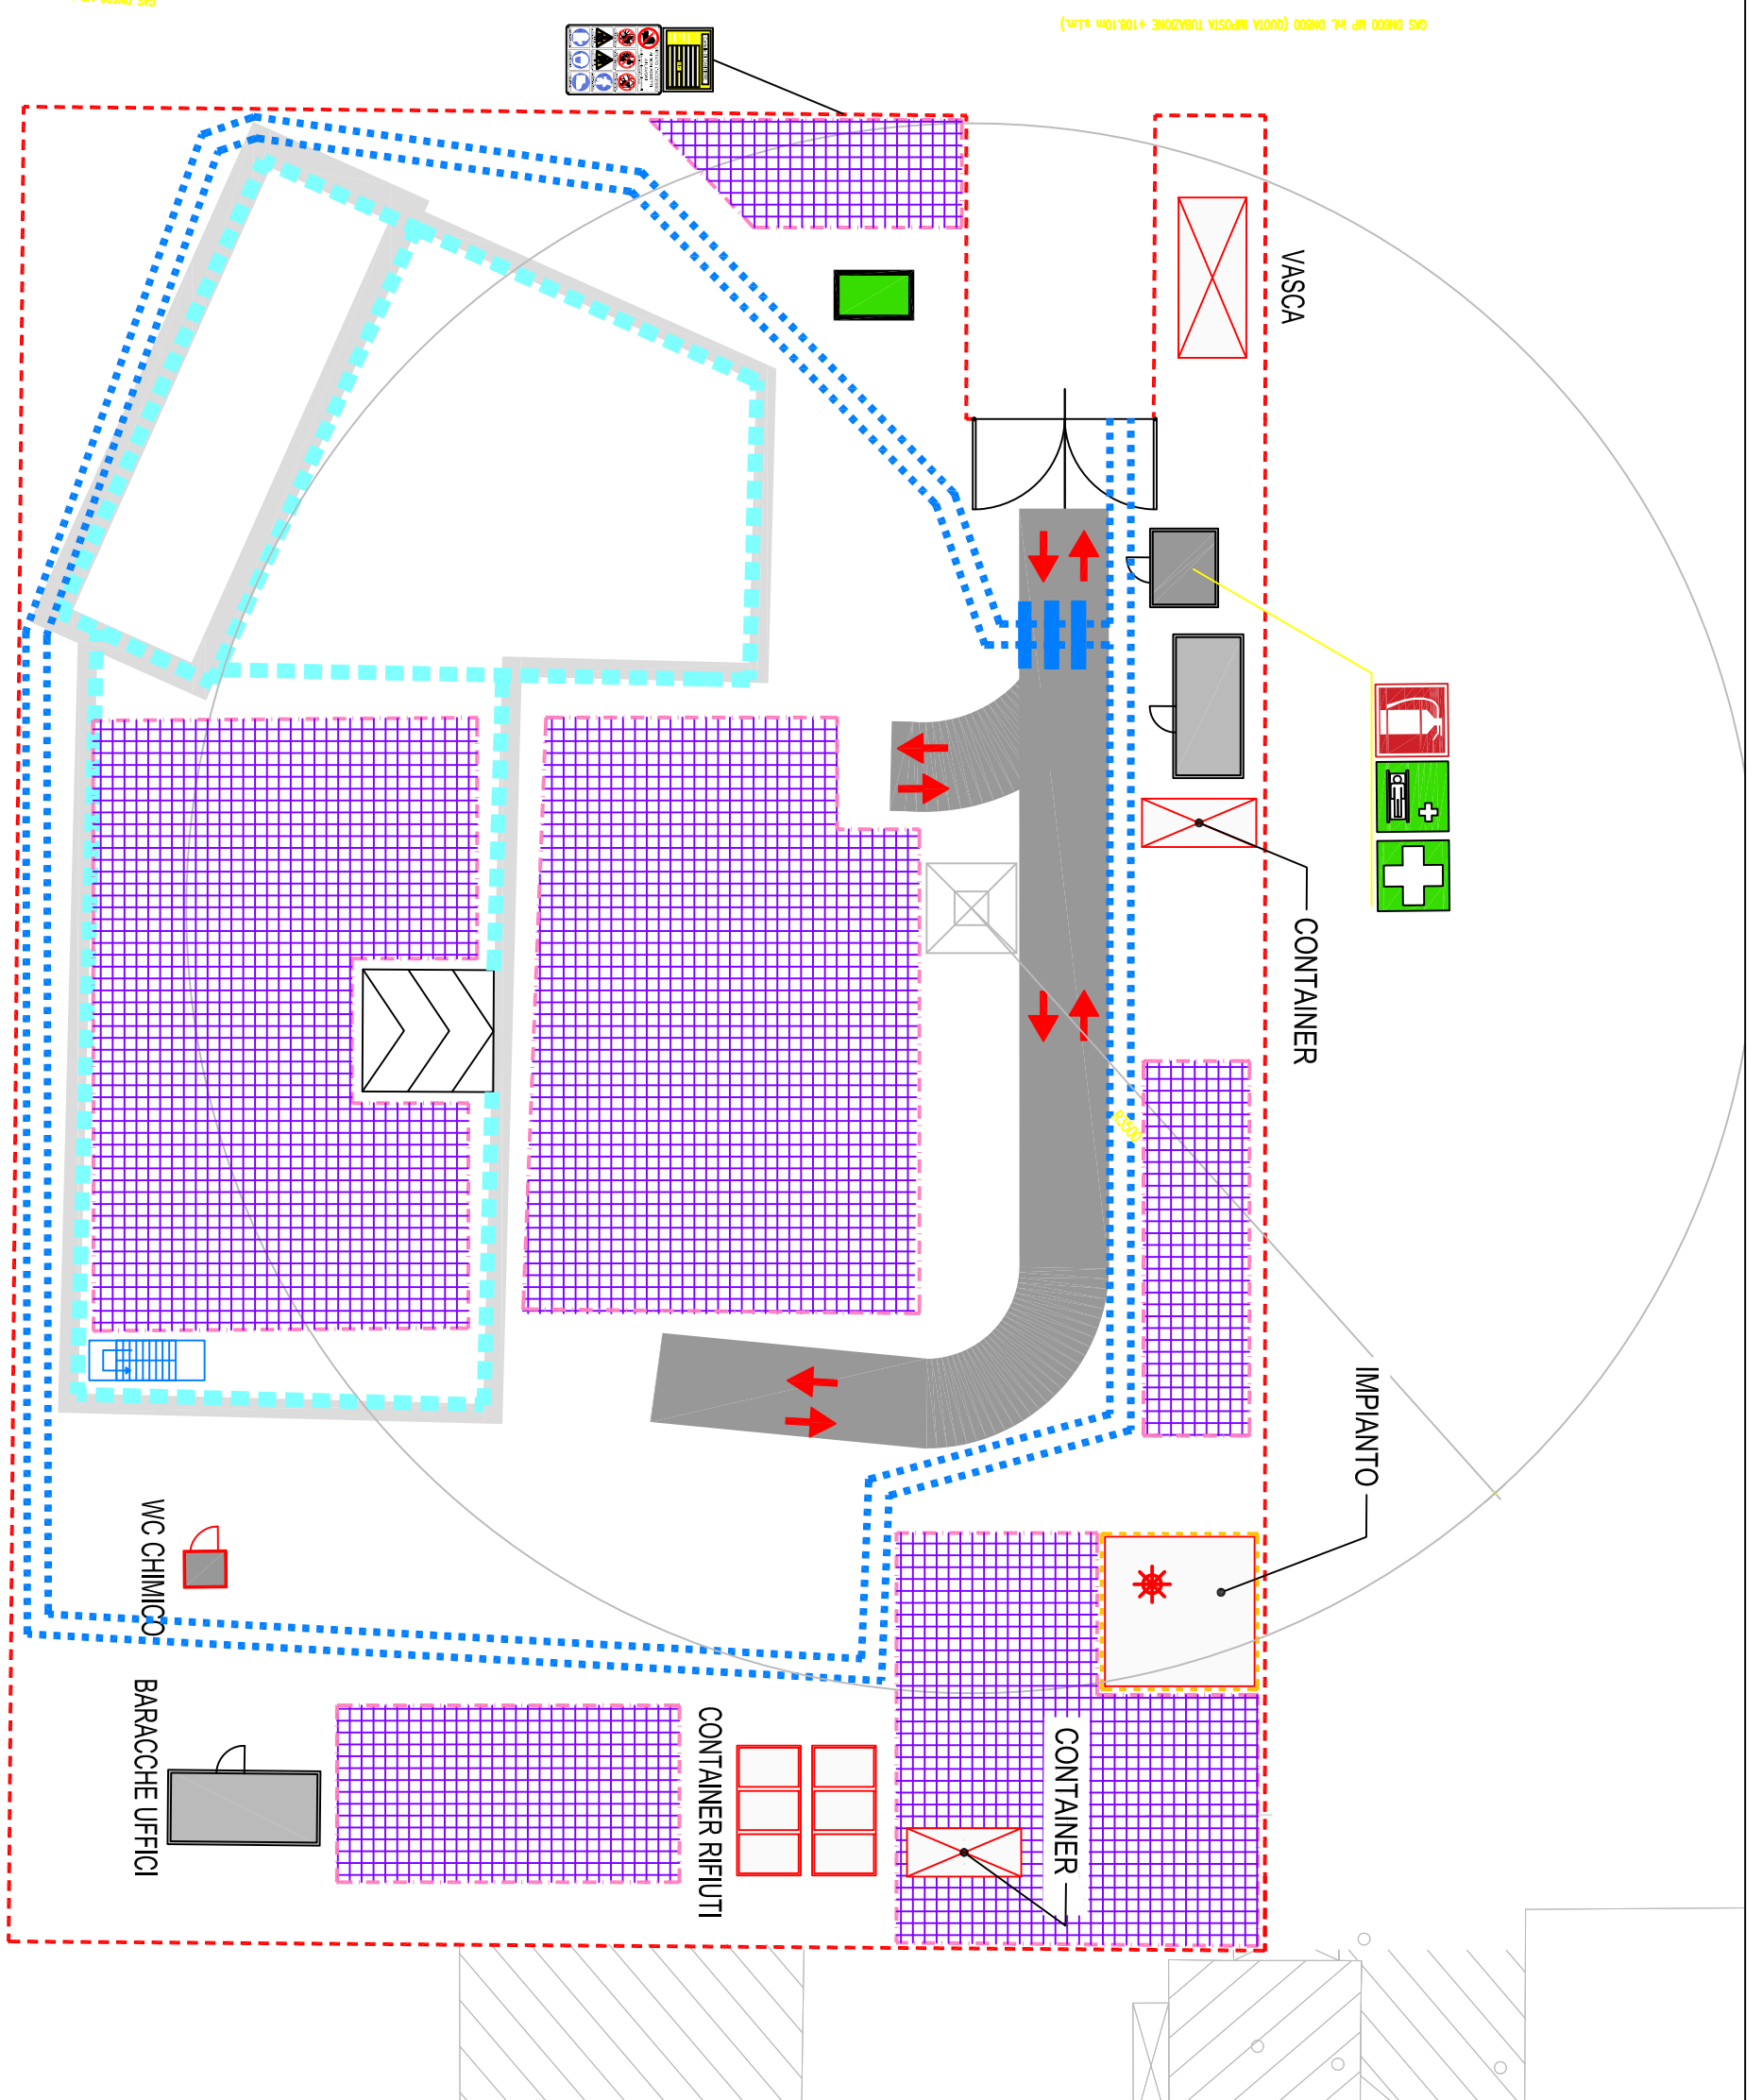

GAS DN800 MP Ht. DN800 (QUOTA IMPOSTA TUBAZIONE +102,90m s.l.m.)

CONCESSIONARIA
 Comune di Milano
M4
 CONSORZIO MILANO 4

PROGETTO ESECUTIVO
 PIANO DI SICUREZZA E CONDANNAMENTO
 MPE: 000000000MM003/SRE00001/D
 OGGETTO: LAYOUT DI CANTIERE
 WBS: MN21