
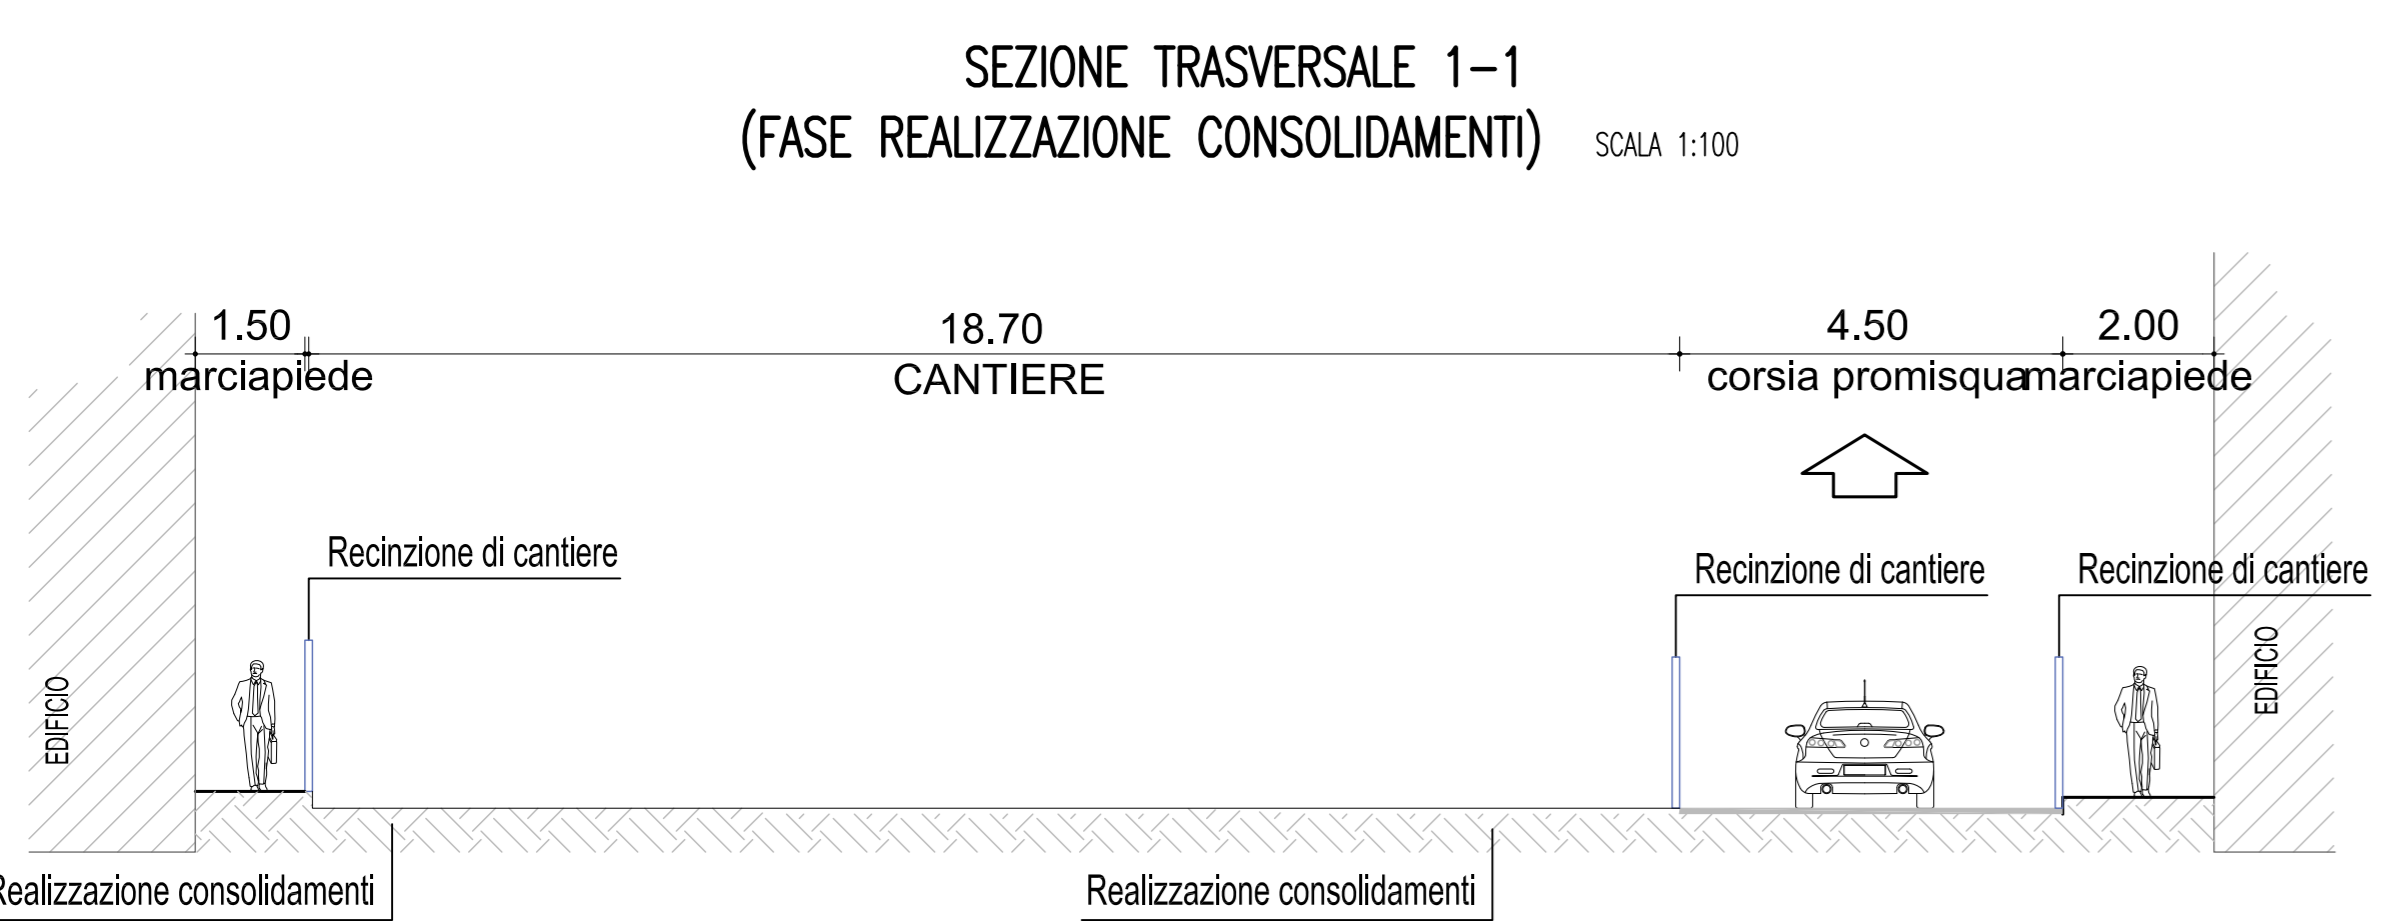
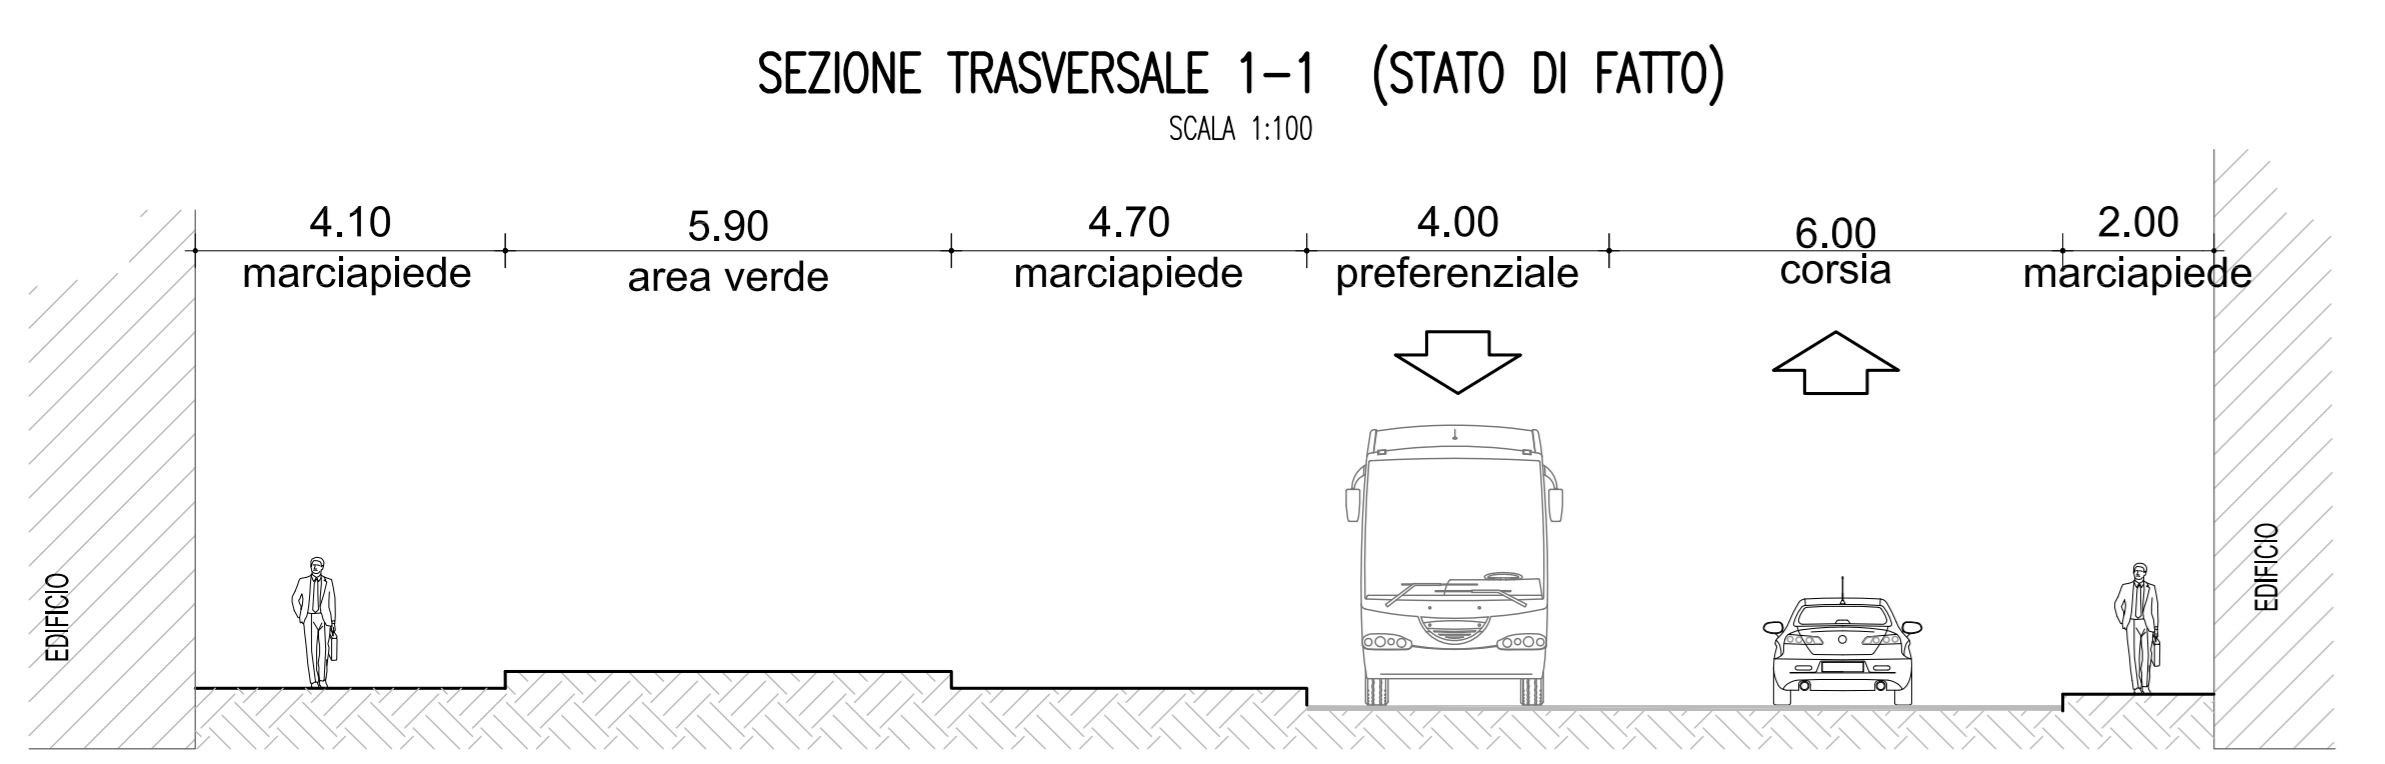


PLANIMETRIA FASE 3
SCALA 1:200

LEGENDA

- DIAPRAMMI STRUTTURALI
- PARATE DI CONSOLIDAMENTO (DEFINITE PLASTICHE)
- CONSOLIDAMENTI MEDIANTE INIEZIONI VERTICALI/SUBVERTICALI
- LIMITE CANTIERE DI P.D.V.
- LIMITE CANTIERE DI P.D.

- FASE 3
- LAVORAZIONI
- Ripristino della viabilità su via de Amicis
 - Completamento spostamento pubblici servizi
 - Rimozione cordoli ed arredi
 - Completamento consolidamento cunicoli binario dispari
 - Realizzazione consolidamenti cunicoli binario pari mediante iniezioni chimico cementizie
 - Realizzazione diaframmi
 - Realizzazione tampone di fondo mediante iniezioni chimico cementizie
 - Scavo
 - Realizzazione rustici
 - Completamento finiture
 - Montaggio degli impianti
 - Realizzazione delle sistemazioni esterne
- DURATA FASE 3: DA FINE FASE 2 A FINE LAVORI

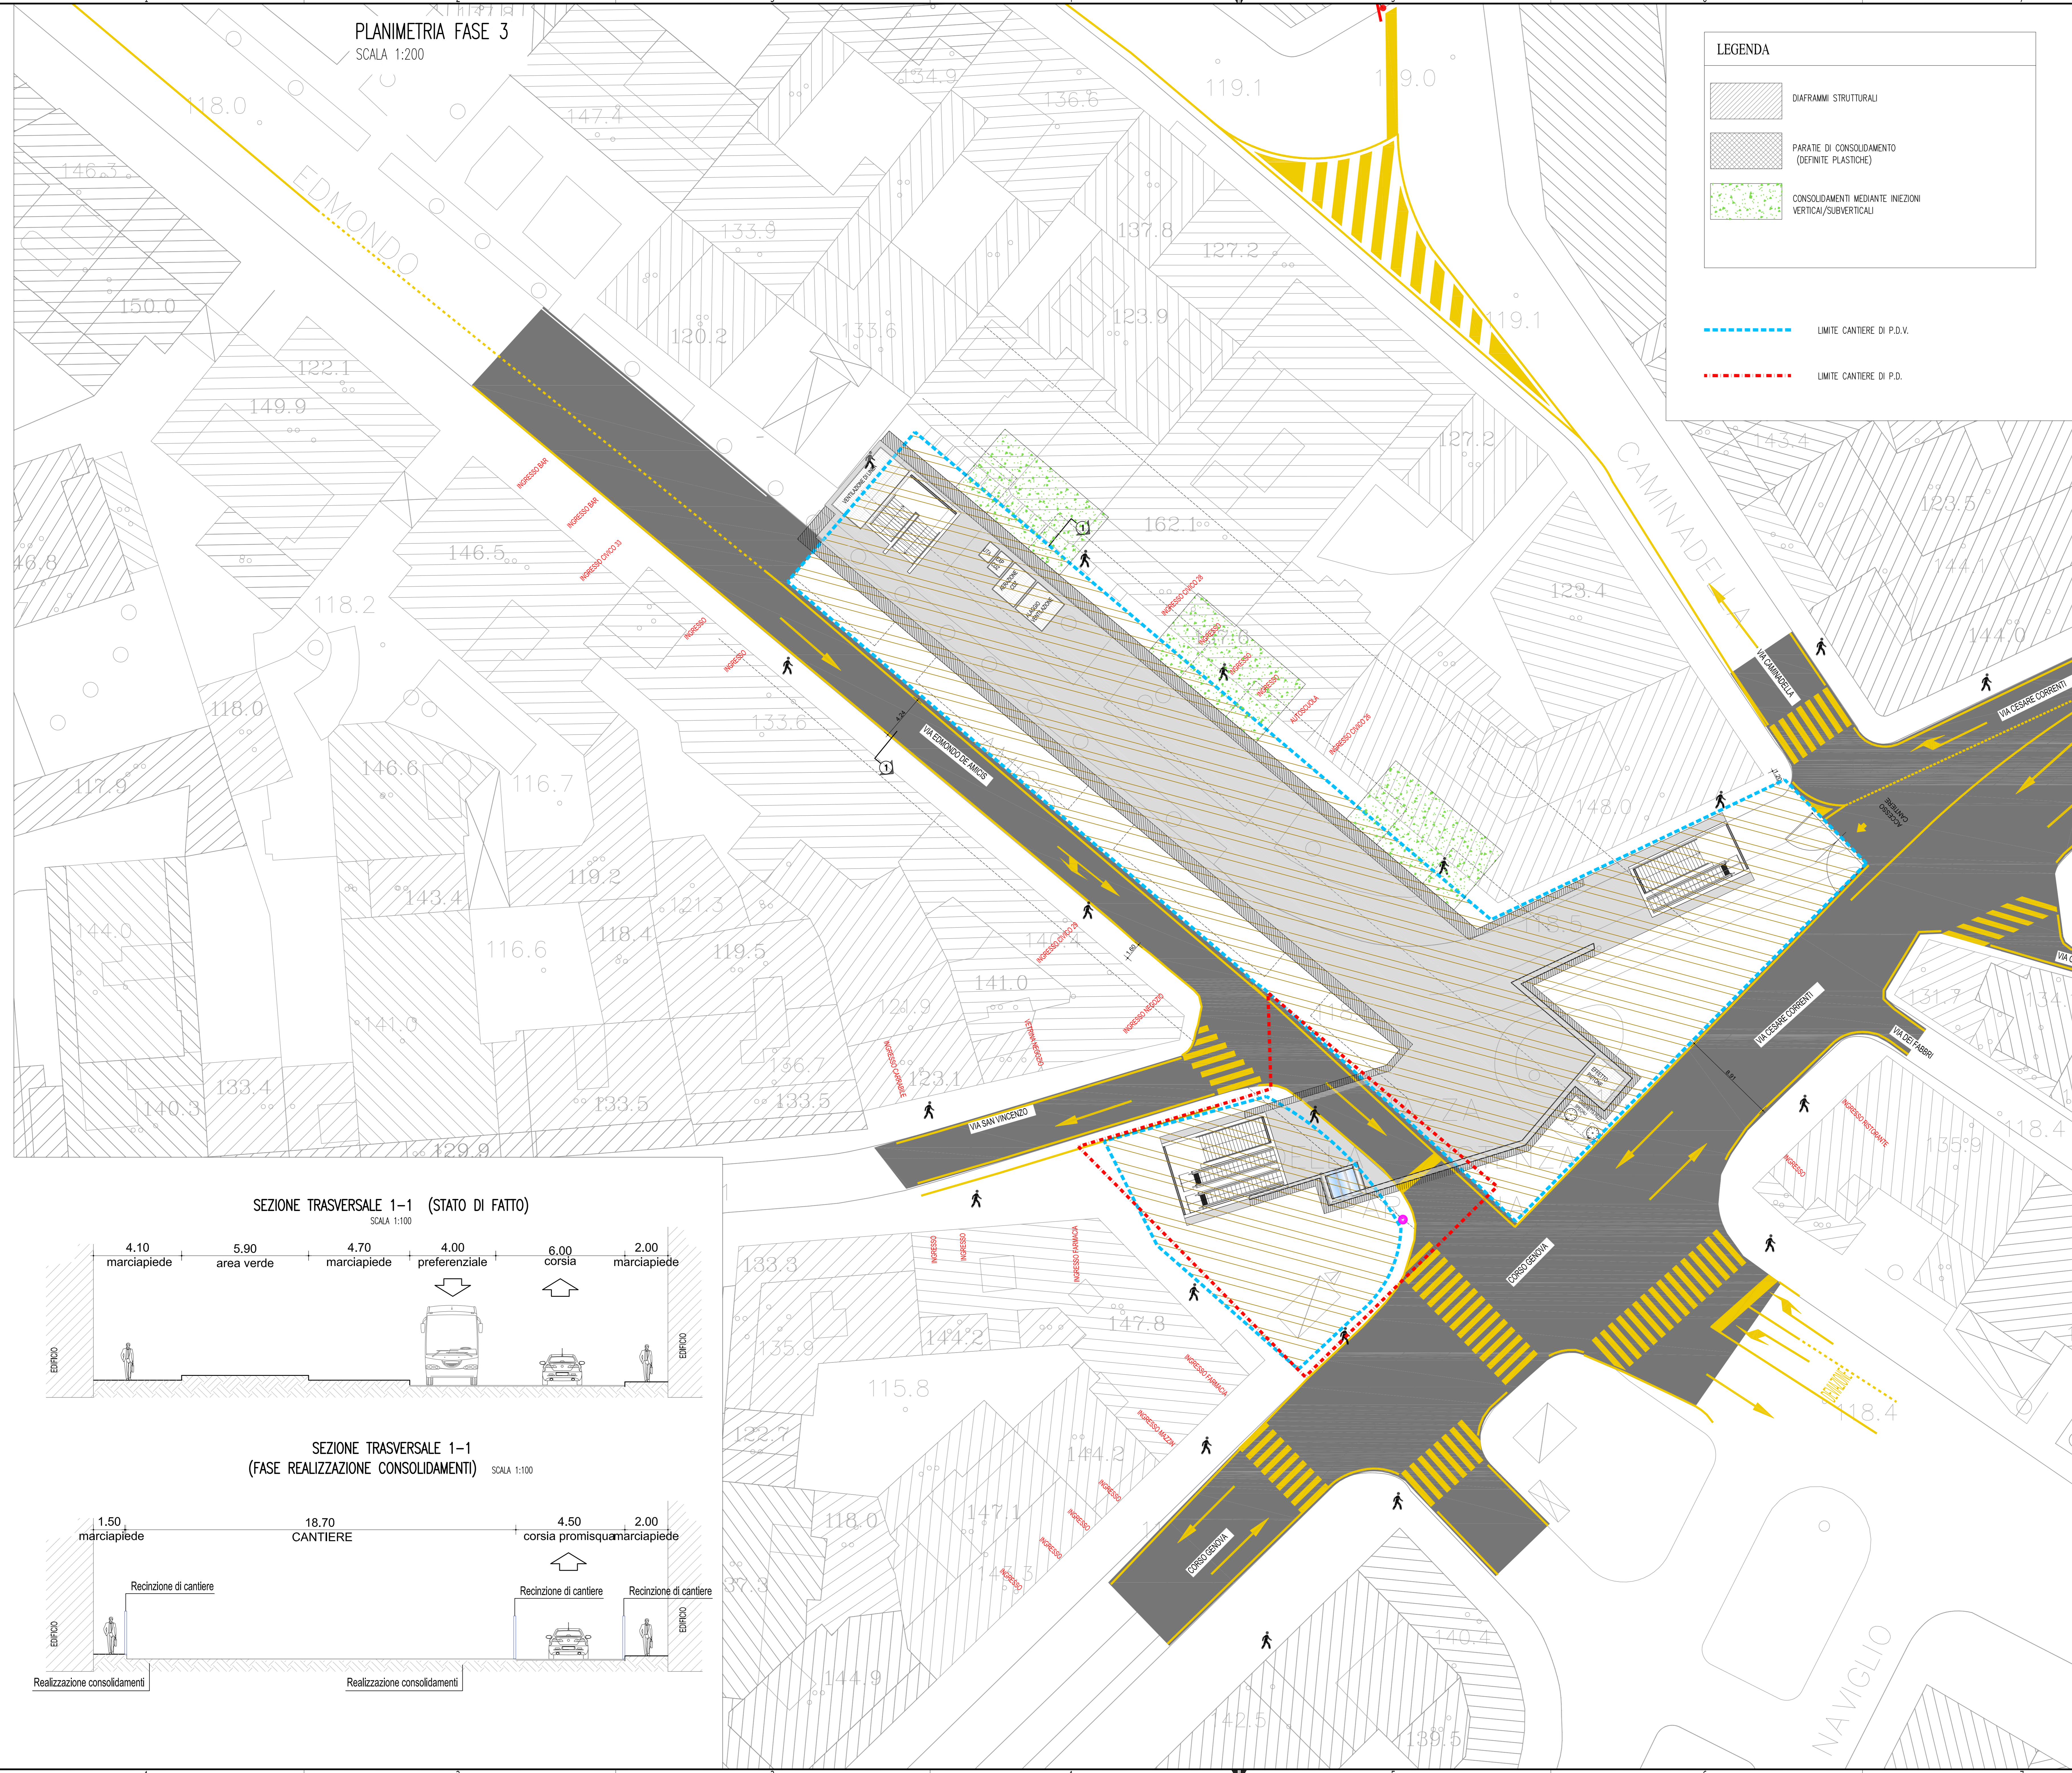

CONCEDENTE: Milano
 CONCESSIONARIA: LINEA M4
 CONTRAENTE EPC: CONSORZIO MM4



COMUNE DI MILANO - RESP. UNICO DEL PROCEDIMENTO (Ing. Francesco Taricone) M4 S.p.A. (Ing. Giorgio Desideri) CONSORZIO MM4 (Ing. Enrico Zorzi)	AMAT - ALTA VIGILANZA (Ing. Camilla De Micheli) MM METROPOLITANA MILANESE S.p.A. - IL DIRETTORE DEI LAVORI (Ing. Francesco Venza) SOGGETTO ESECUTORE (Ing. Massimo Lodico - METRO BLU S.c.r.l.) RESP. INTEGRAZIONI DISCIPLINE SPECIALISTICHE (Ing. Gregorio Brada)
--	---

PROGETTO DEFINITIVO DIVARIANTE

Categoria: VARIANTE CENTRO - CANTIERIZZAZIONE
 Tipo opera - opera: STAZIONE DE AMICIS
 Parte d'opera: VIABILITA' PROVVISORIA
 Disciplina specialistica: -
 Titolo elaborato: DEVIAZIONI STRADALI E CANTIERIZZAZIONE FASE 3 di 3

REV.	DATA	DESCRIZIONE	REDAATTO	VERIFICATO	APPROVATO
A	16/12/2015	EMISSIONE	G. Ortolano	G. Piro	A. Carinacci

SCALA: 1:2000 FORMATO: A3 PAG: 1 di 1

PROG. FASE TR. AR. CAT. TR. OP. OP. SUB. PAR. E. ORG. I. S. ORG. I. ORG. I. T. ORG. I. T. ORG. I. T. ORG. I. T.

M4W1A1QST100VPMBOCAPL C0003A

Nome del file: MW1A1QST100VPMBOCAPL C0003A.dwg Codice interno: XXXXXXXX48600 Rev. interno: 0