

LEGENDA


- DIAFRAMMI STRUTTURALI
- PARATE DI CONSOLIDAMENTO (DEFINITE PLASTICHE)
- CONSOLIDAMENTI MEDIANTE INIEZIONI VERTICALI/SUBVERTICALI
- LIMITE CANTIERE DI P.D.V.
- LIMITE CANTIERE DI P.D.

LAVORAZIONI FASE 2

- ✓ DEVIAZIONE PUBBLICI SERVIZI: FOGNATURA- CUNICOLO MULTISERVIZI CANTIERIZZAZIONE
- ✓ REALIZZAZIONE PARZIALE MEDIANTE PARATE PLASTICHE ED INIEZIONI CHIMICO CEMENTIZIE DEI CUNICOLI DI COLLEGAMENTO GALLERIA BINARIO DISPARI (LATO POLICLINICO)
- ✓ REALIZZAZIONE OPERE DI SOSTEGNO GRUPPO SCALE LATO POLICLINICO


DURATA PREVISTA 5 MESI (NELL'IPOTESI CHE LE AREE SIANO LIBERE DA IMPEDIMENTI)

NOTA BENE: LA PRESENTE FASE POTREBBE ESSERE PARZIALMENTE SOVRAPPONIBILE ALLA FASE 1. PERTANTO IN FUNZIONE DELLA RIMOZIONE DEGLI IMPEDIMENTI POTREBBE ESSERE AVVIATA PRIMA DEL COMPLETAMENTO DELLA FASE 1.

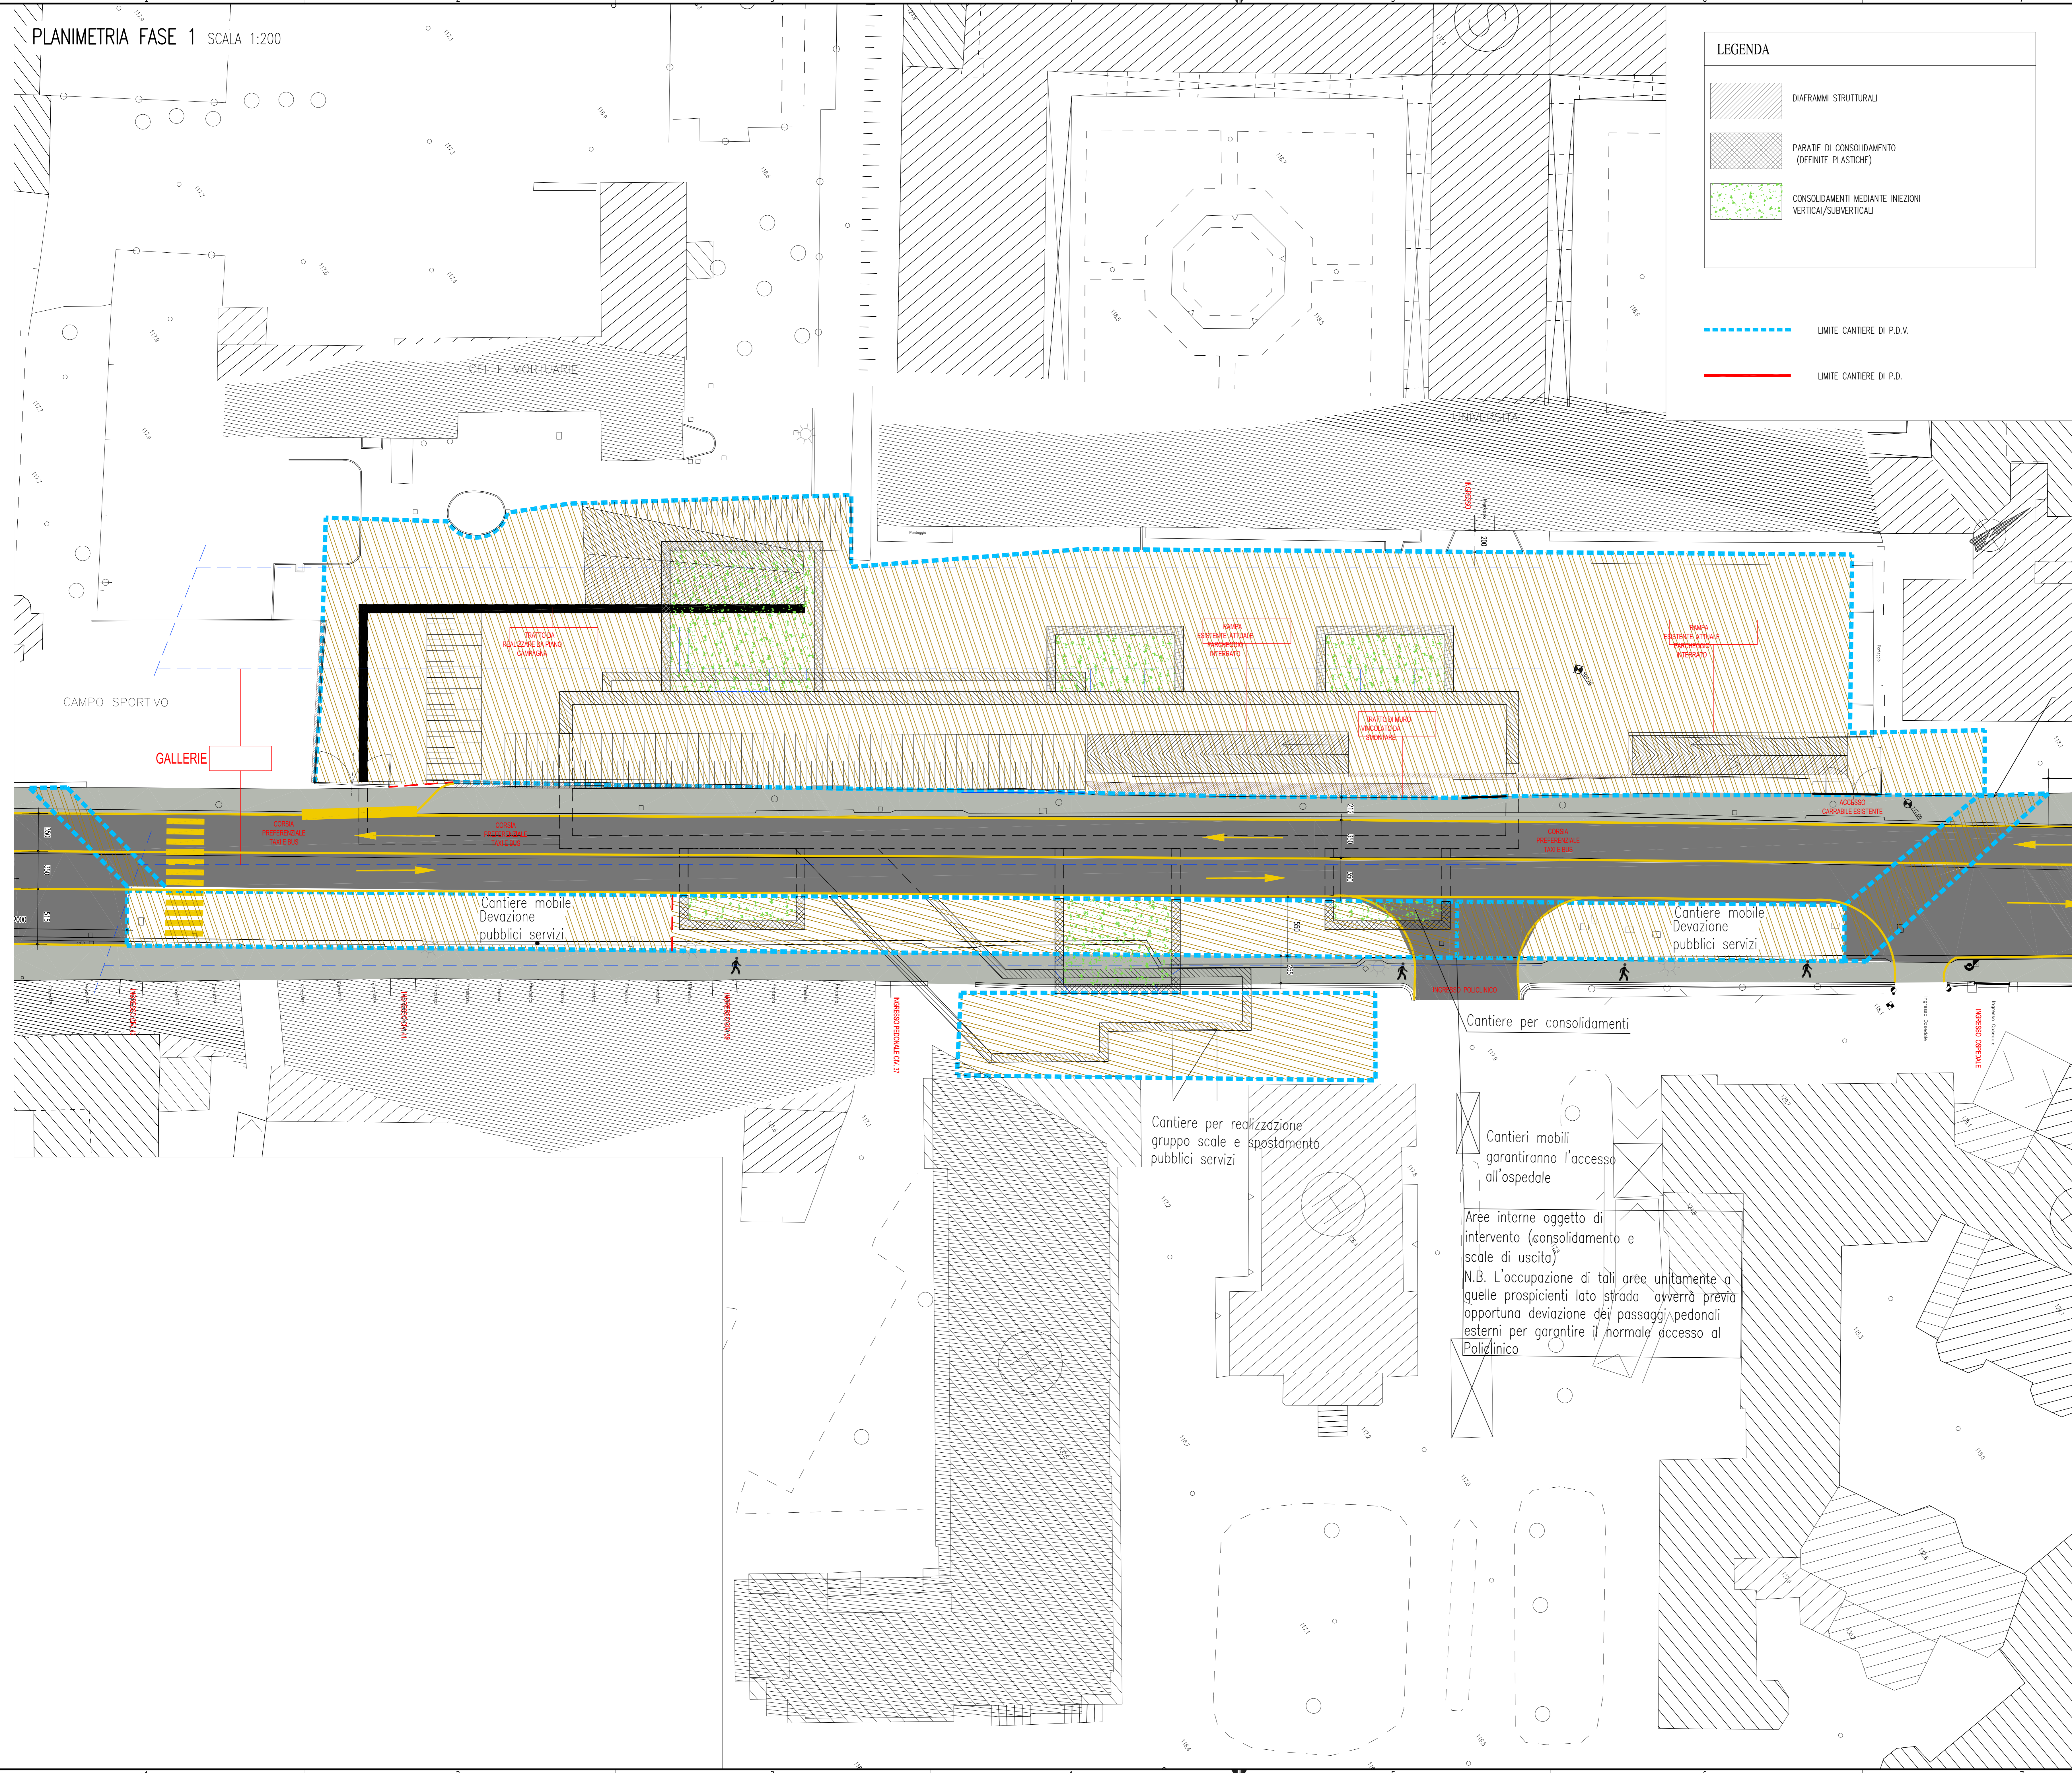

CONCEDENTE Milano Comune di Milano	CONCESSIONARIA LINEA M4 SPV LINEA M4 S.p.A.	CONTRAENTE EPC CONSORZIO MM4
---	--	--

**LINEA METROPOLITANA 4 DI MILANO
LORENTEGGIO - LINATE**

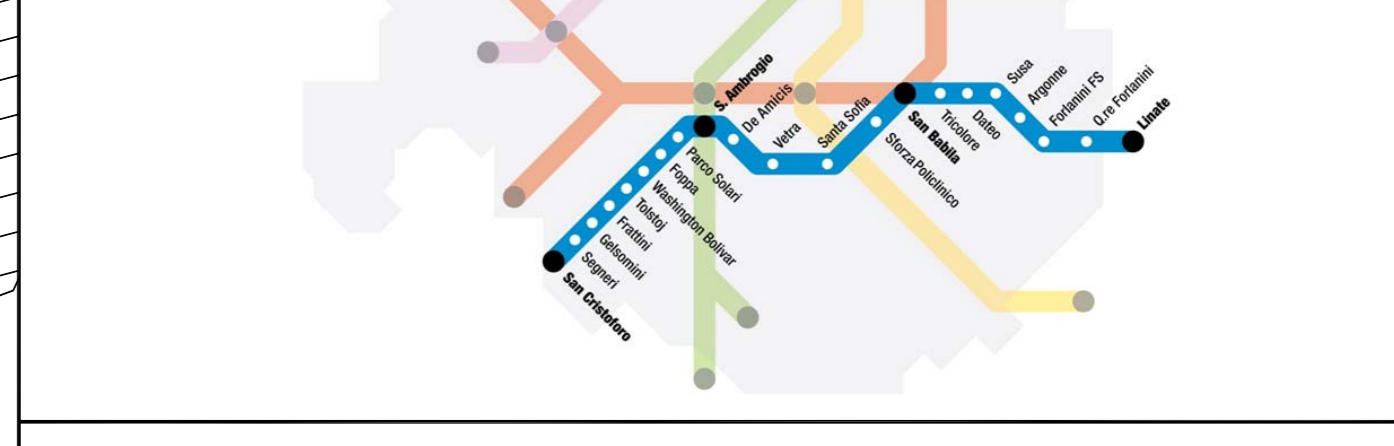

COMUNE DI MILANO - RESP. UNICO DEL PROCEDIMENTO (Ing. Francesco Taricone)	AMAT - ALTA VIGILANZA (Ing. Camilla De Michel)
M4 S.p.A. (Ing. Giorgio Desideri)	MM METROPOLITANA MILANESE S.p.A. - IL DIRETTORE DEI LAVORI (Ing. Francesco Venza)
CONSORZIO MM4 (Ing. Enrico Zorzi)	SOGGETTO ESECUTORE (Ing. Massimo Lodico - METRO BLU S.c.r.l.)
IL PROGETTISTA (Ing. Alessio Carattucci - METRO BLU S.c.r.l.)	RESP. INTEGRAZIONI DISCIPLINE SPECIALISTICHE (Ing. Gregorio Brada)

PROGETTO DEFINITIVO DIVARIANTE

Categoria VARIANTE CENTRO - CANTIERIZZAZIONE
 Tipo opera - opera STAZIONE SFORZA POLICLINICO
 Parte d'opera VIABILITA' PROVVISORIA
 Disciplina specialistica -
 Titolo elaborato DEVIAZIONI STRADALI E CANTIERIZZAZIONE FASE 2 di 4

REV	DATA	DESCRIZIONE	REDAITTO	VERIFICATO	APPROVATO
A	16.12.2015	EMISSIONE	G. Ordino	G. Piro	A. Carattucci