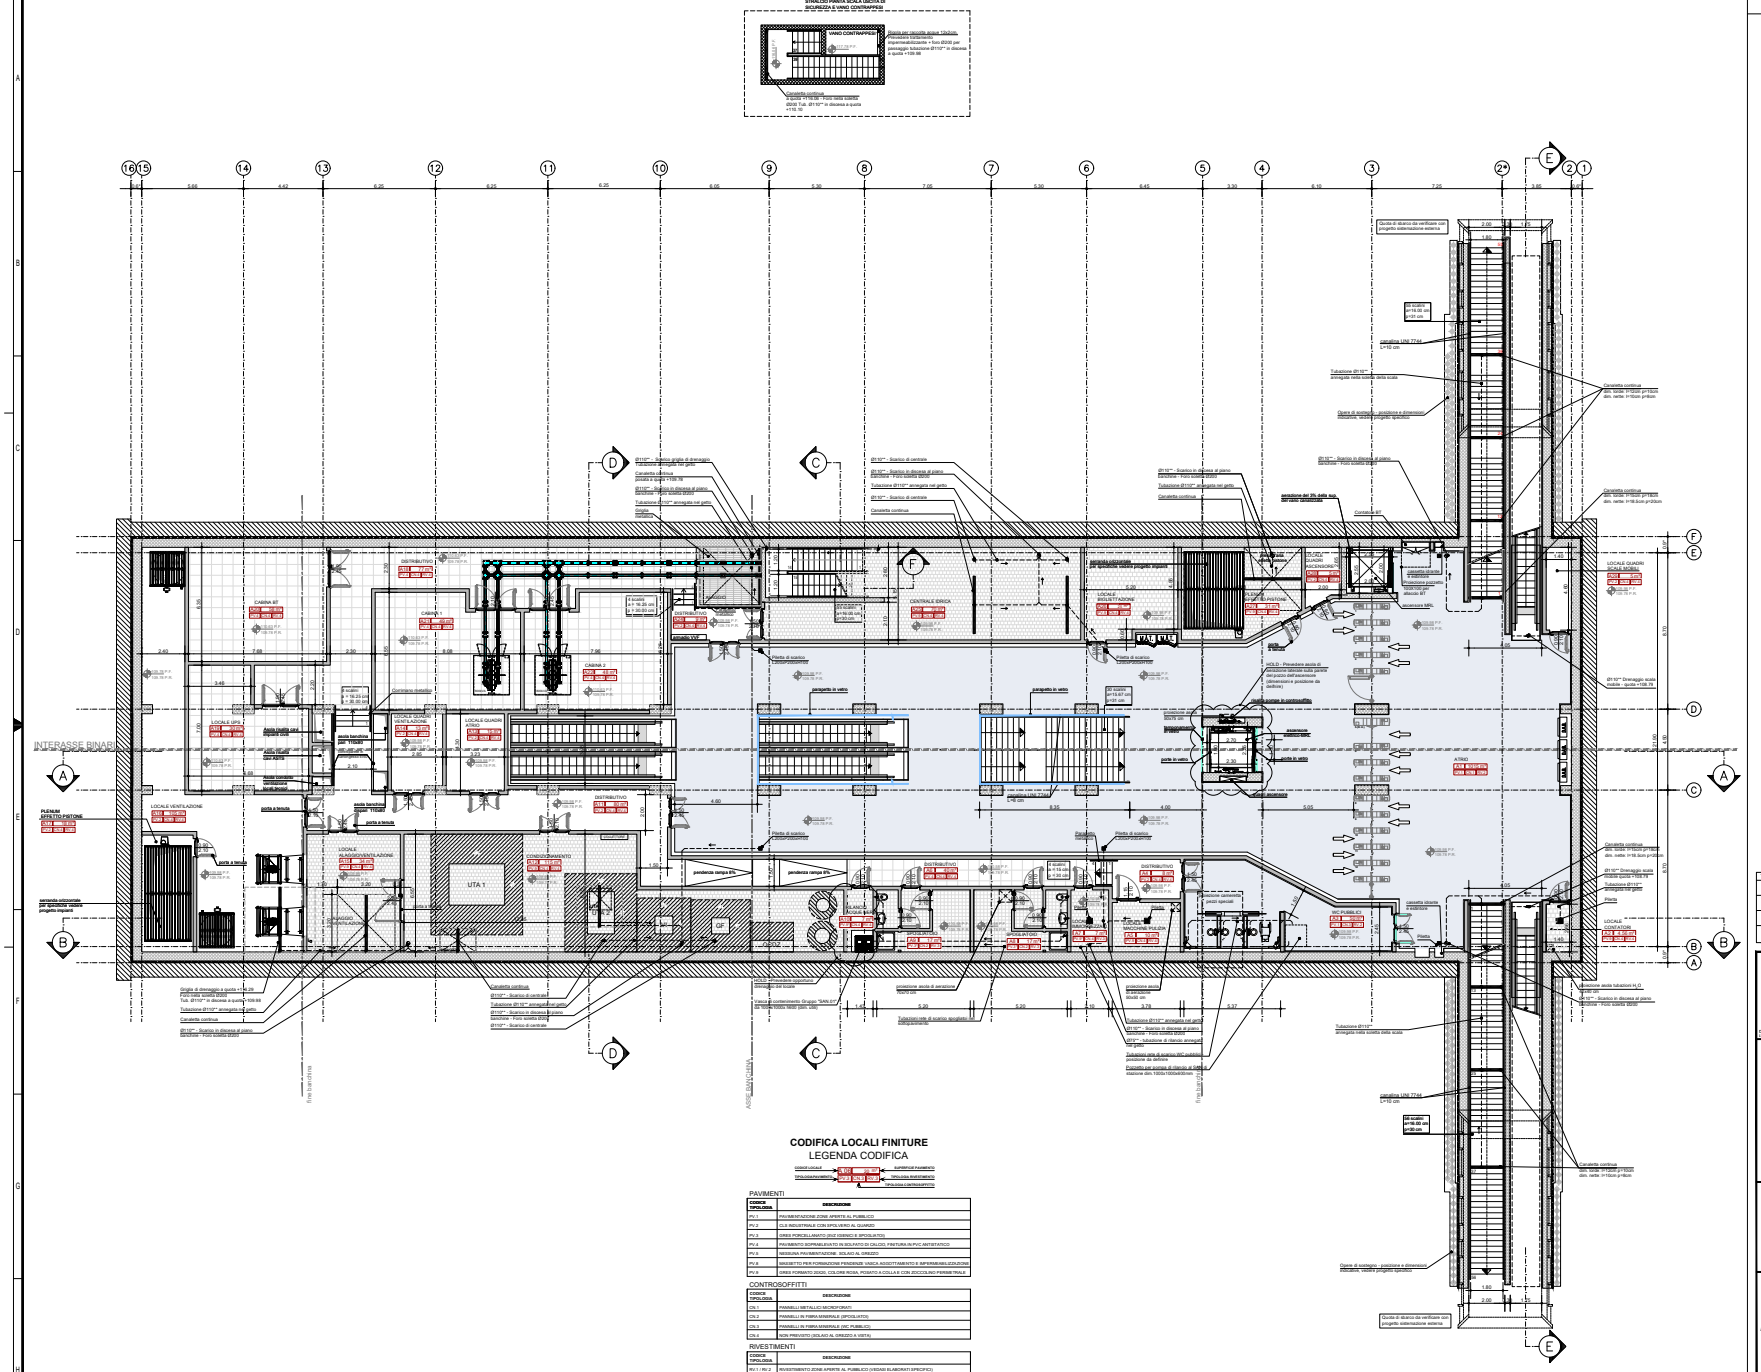
STRALCIO PIANTA SCALA USCITA DI SICUREZZA E VANO CONTROPRESSI
VANO CONTROPRESSI
Griglia per raccolta acque 150x300. Prevedere funzionamento impermeabilizzante + foro Ø200 per passaggio tubazione Ø110/* in discesa e quota +109.98
Cancelletto carrabile a quota +109.98 - Foro linea scarico Ø200 Tub. Ø110/** in discesa e quota +110.10
INTERASSE RINARI
ASSE BINARI CAMPA
Fine banchina
Inizio banchina
CABINA MT
CABINA 1
CABINA 2
DISTRIBUTORE
LOCALE VENTILAZIONE
LOCALE ALLOGGIO VENTILAZIONE
