
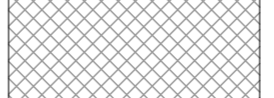



PLANIMETRIA
FASE 1
SCALA 1:200



LEGENDA


-  DIAFRAMI STRUTTURALI
-  PARATIE DI CONSOLIDAMENTO (DEFINITE PLASTICHE)
-  CONSOLIDAMENTI MEDIANTE INIEZIONI VERTICALI/SUBVERTICALI

FASE 2 LAVORAZIONI PREVISTE

- Deviazione stradale
- Cantierizzazione
- Completamento consolidamenti mediante paratie plastiche ed iniezioni chimico cementizie
- Realizzazione manufatto

DURATA FASE 2: DA TERMINE FASE 1 A FINE LAVORI

-  LIMITE CANTIERE DI P.D.V.
-  LIMITE CANTIERE DI P.D.

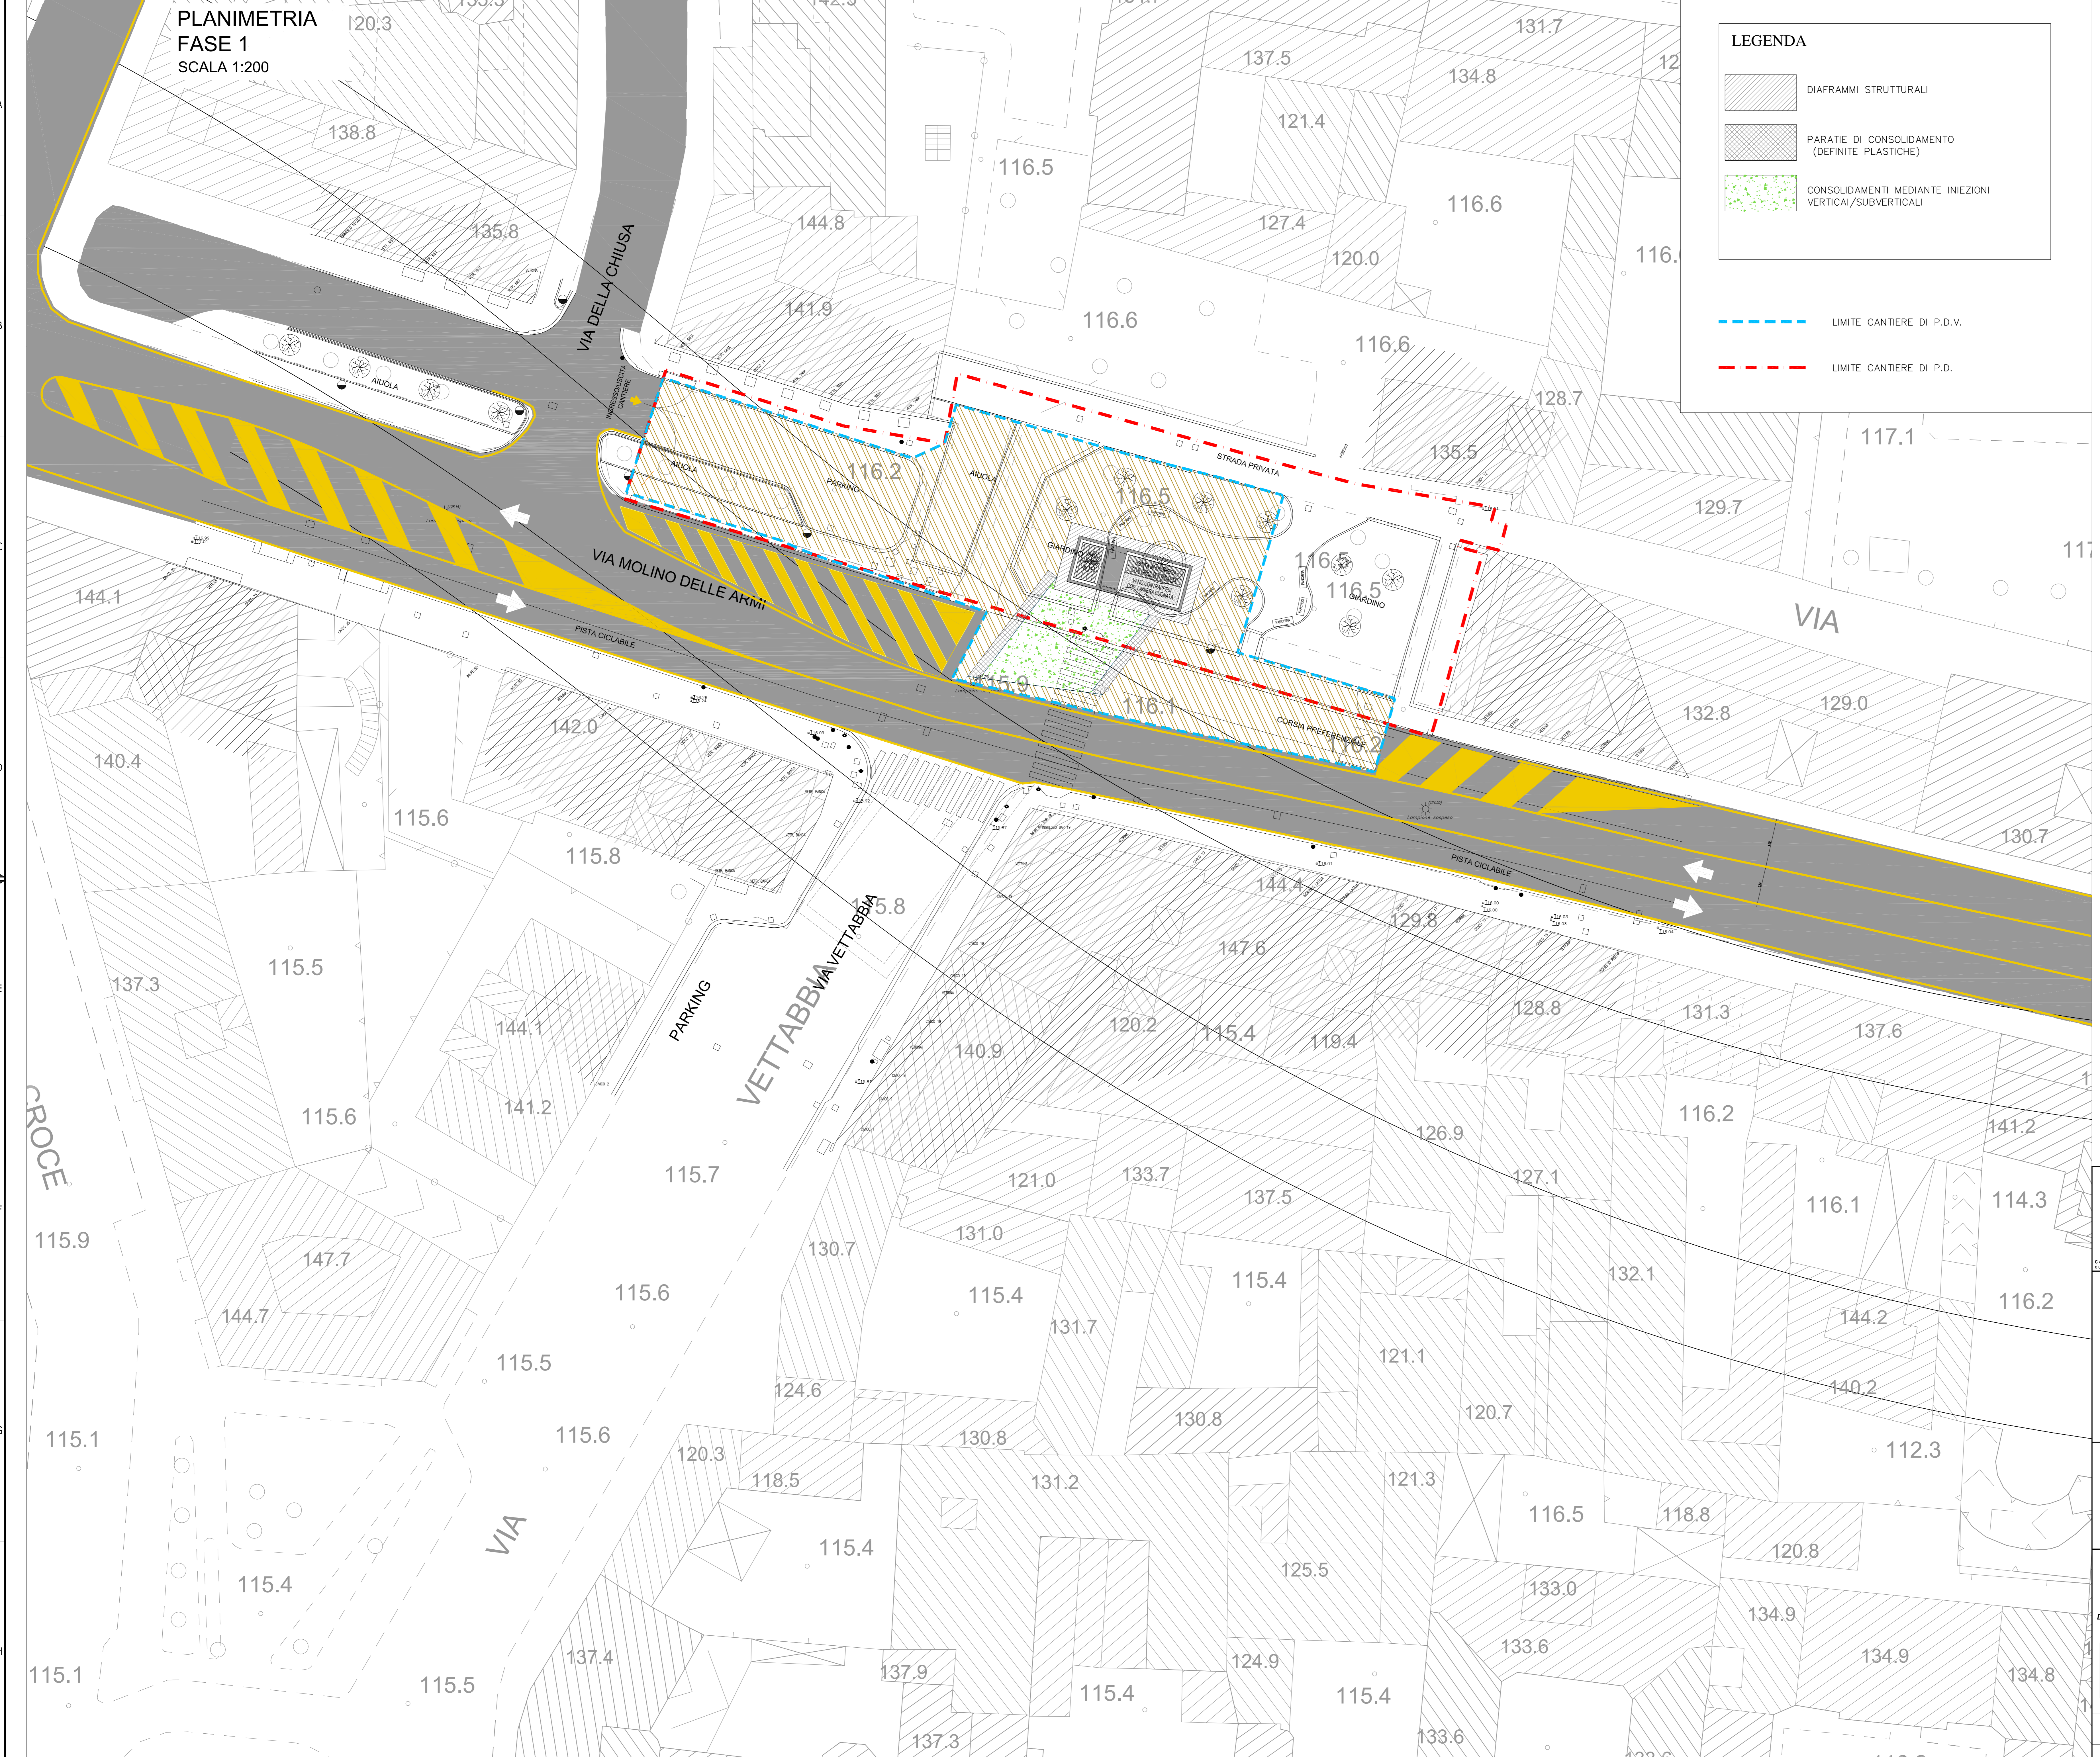

CONCEDENTE	CONCESSIONARIA	CONTRAENTE EPC
 SPV LINEA M4 S.p.A. LINEA METROPOLITANA 4 DI MILANO LORENTEGGIO - LINATE		
		
COMUNE DI MILANO - RESP. UNICO DEL PROCEDIMENTO (Ing. Francesco Taricone) M4 S.p.A. (Ing. Giorgio Desideri) CONSORZIO M4 (Ing. Enrico Zorzi)	AMAT - ALTA VIGILANZA (Ing. Camilla De Micheli) MM METROPOLITANA MILANESE S.p.A. - IL DIRETTORE DEI LAVORI (Ing. Francesco Venza) SOGGETTO ESECUTORE (Ing. Massimo Lodico - METRO BLU S.r.l.)	IL PROGETTISTA (Ing. Alessio Carattucci - METRO BLU S.r.l.) RESP. INTEGRAZIONI DISCIPLINE SPECIALISTICHE (Ing. Gregorio Strada)
PROGETTO DEFINITIVO DIVARIANTE		
Categoria: VARIANTE CENTRO - CANTIERIZZAZIONE Tipo opera - opera: MANUFATTO VETTABBIA Parte d'opera: VIABILITA' PROVVISORIA Disciplina specialistica:		
Titolo elaborato: DEVIAZIONI STRADALI E CANTIERIZZAZIONE FASE 2		
REV. DATA. DESCRIZIONE. REBATO. VERIFICATO. APPROVATO.	G. Ortolano. G. Piro. A. Carattucci.	
SCALA: 1:2000. FORMATO: A3. PAG: 1 di 1.		
M 4 W 1 A Q M N 1 3 0 V P M B 0 0 C A P L C 0 0 2 A		